

MAPA DO CELÓW PROJEKTOWYCH

Przedsiębiorstwo Usług Geodezyjnych „POMARONIEC”
Zobowiązane w 2007 r. przez:


PRZEDSIĘBIORSTWO
USŁUG GEODEZYJNYCH
„POMARONIEC”
ul. Słowackiego 18
42-601 Świeradów
NIP 657 194-25-24

GEODETA
Jan Makowski

upr. 07/pol. 22014

STADIUM: **PROJEKT WYKONAWCZY**
Przebudowa drogi gminnej nr 39-400
na terenie miejscowości Włostów
Kraj: **Polska**
Kod pocztowy: **42-601**
Dokumentacja: **1:1000**
Projektant: **mgr inż. Wojciech Dryś**
Data: **12.2007**
Skala: **1:1000**
Czytelność: **czytelność**


mgr inż. **Mirosław Rozczyk**
Geodeta powiatowy

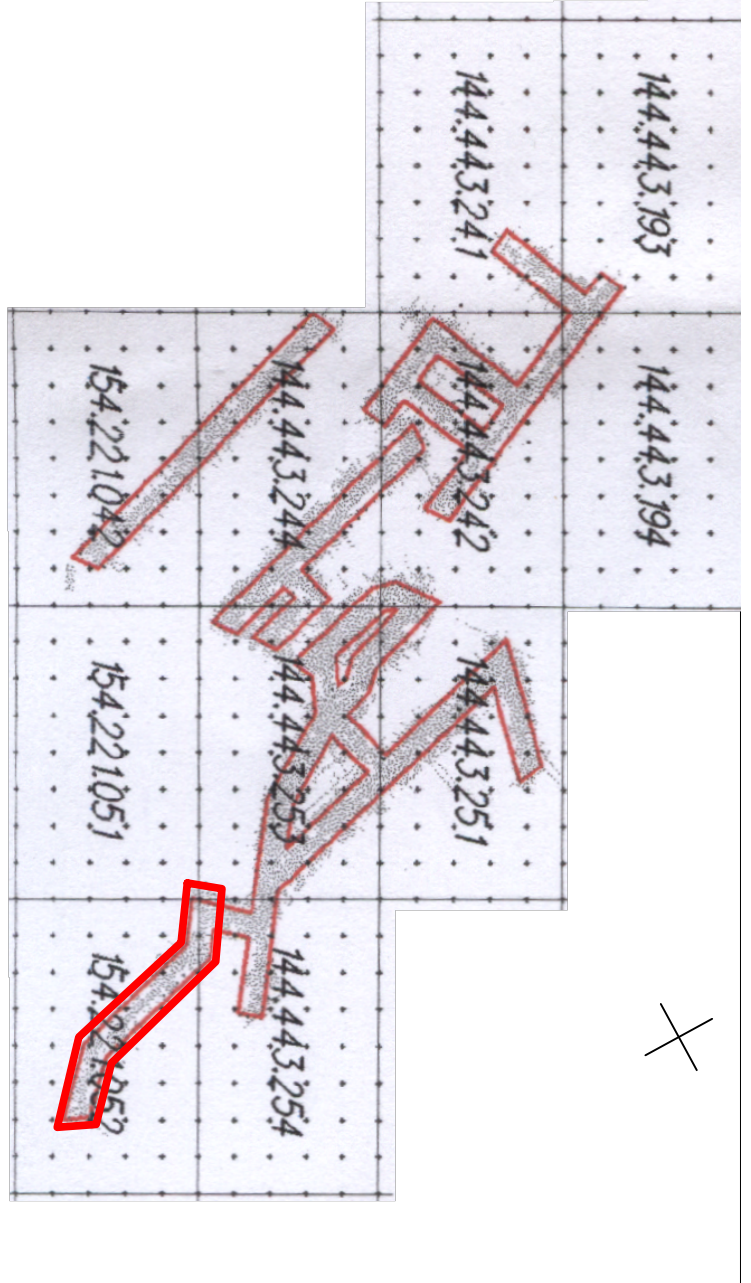

mgr inż. Mirosław Rozczyk
Geodeta powiatowy

mgr inż. Sławomir Stępiński
Kierownik Biura
Geodeta powiatowy

mgr inż. Wojciech Dryś
Projektant

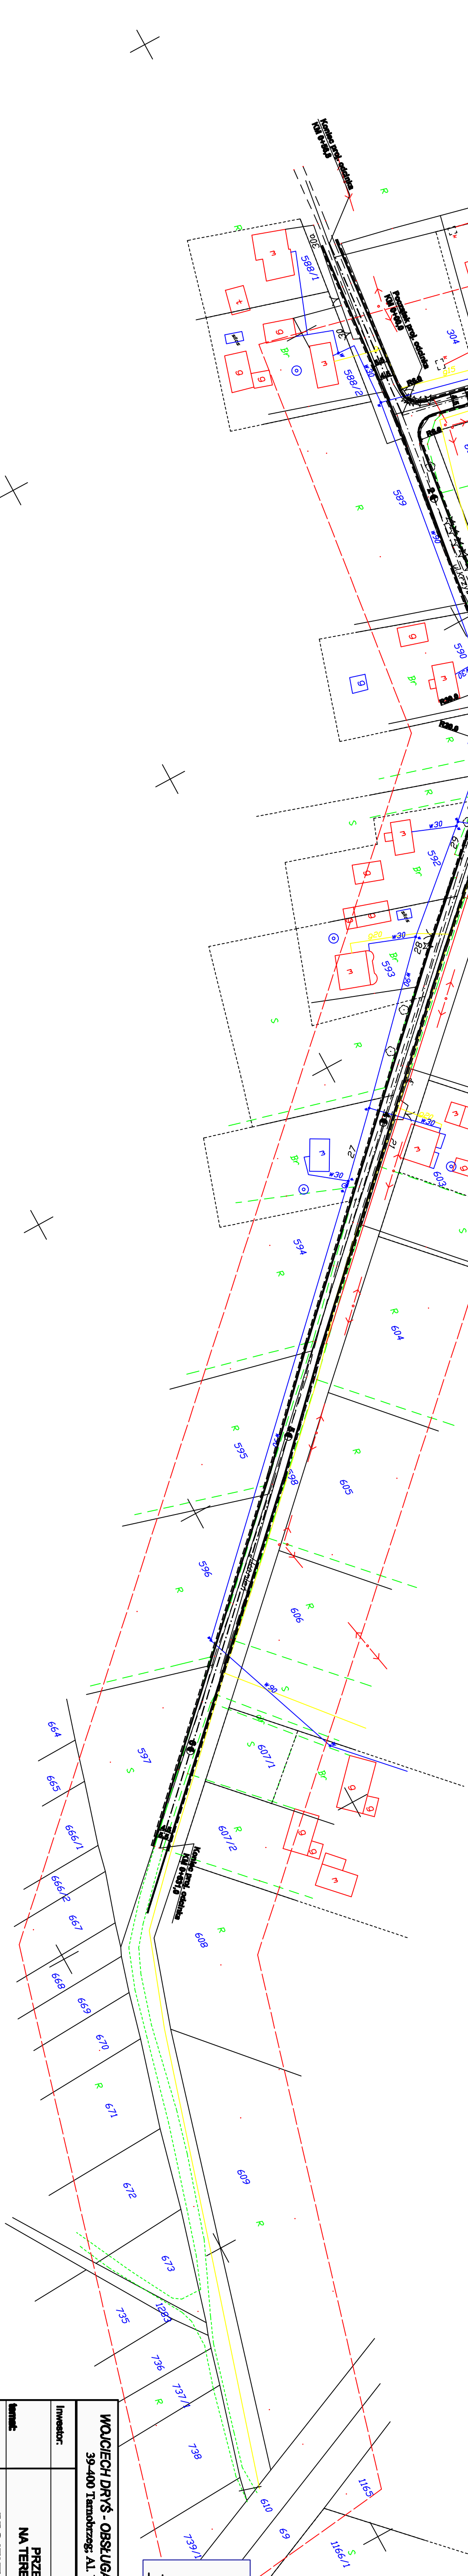

Legenda:

parcela o nr ewidencyjnej 116/1/2

linia drogi

linia drogi

linia drogi

INWESTOR:	GMINA LIPNIK		Nr. Rp.:	2.8	
tytuł:	PRZEbudowa drogi gminnych NA TERENIE MIEJSCOWOŚCI WŁOSTÓW				
Nazwa projektu:	PROJEKT ZAGOSPODAROWANIA TERENU	Data:	12.2007	Skala:	1:1000
Obiekt:	Przebudowa drogi gminnej nr 39-400				
Forma:	Projekt wykonawczy	Data:	12.2007	Skala:	1:1000
Funkcja:	inż. i nazwisko:	Nr. upr.:		Podpis:	
PROJEKTANT:	inż. Wojciech Dryś				
Aspekt techniczny:	mgr inż. Wojciech Dryś				
Branda:					