MAPA DO CELÓW PROJEKTOWYCH

Założona w 2007 r. przez :

Przedsiębiorstwo Usług Geodezyjnych „POMIAROWIEC”
W KIELCACH

PRZEDSIĘBIORSTWO
USŁUG GEODEZYJNYCH
„POMIAROWIEC”
25-953 Kielce, ul. Zgoda 21
tel./fax 041 361 47 34, kom. 601 717 566
NIP 657-184-25-34

GEODETA
Jan Tłuścik
upr. geod. 2304

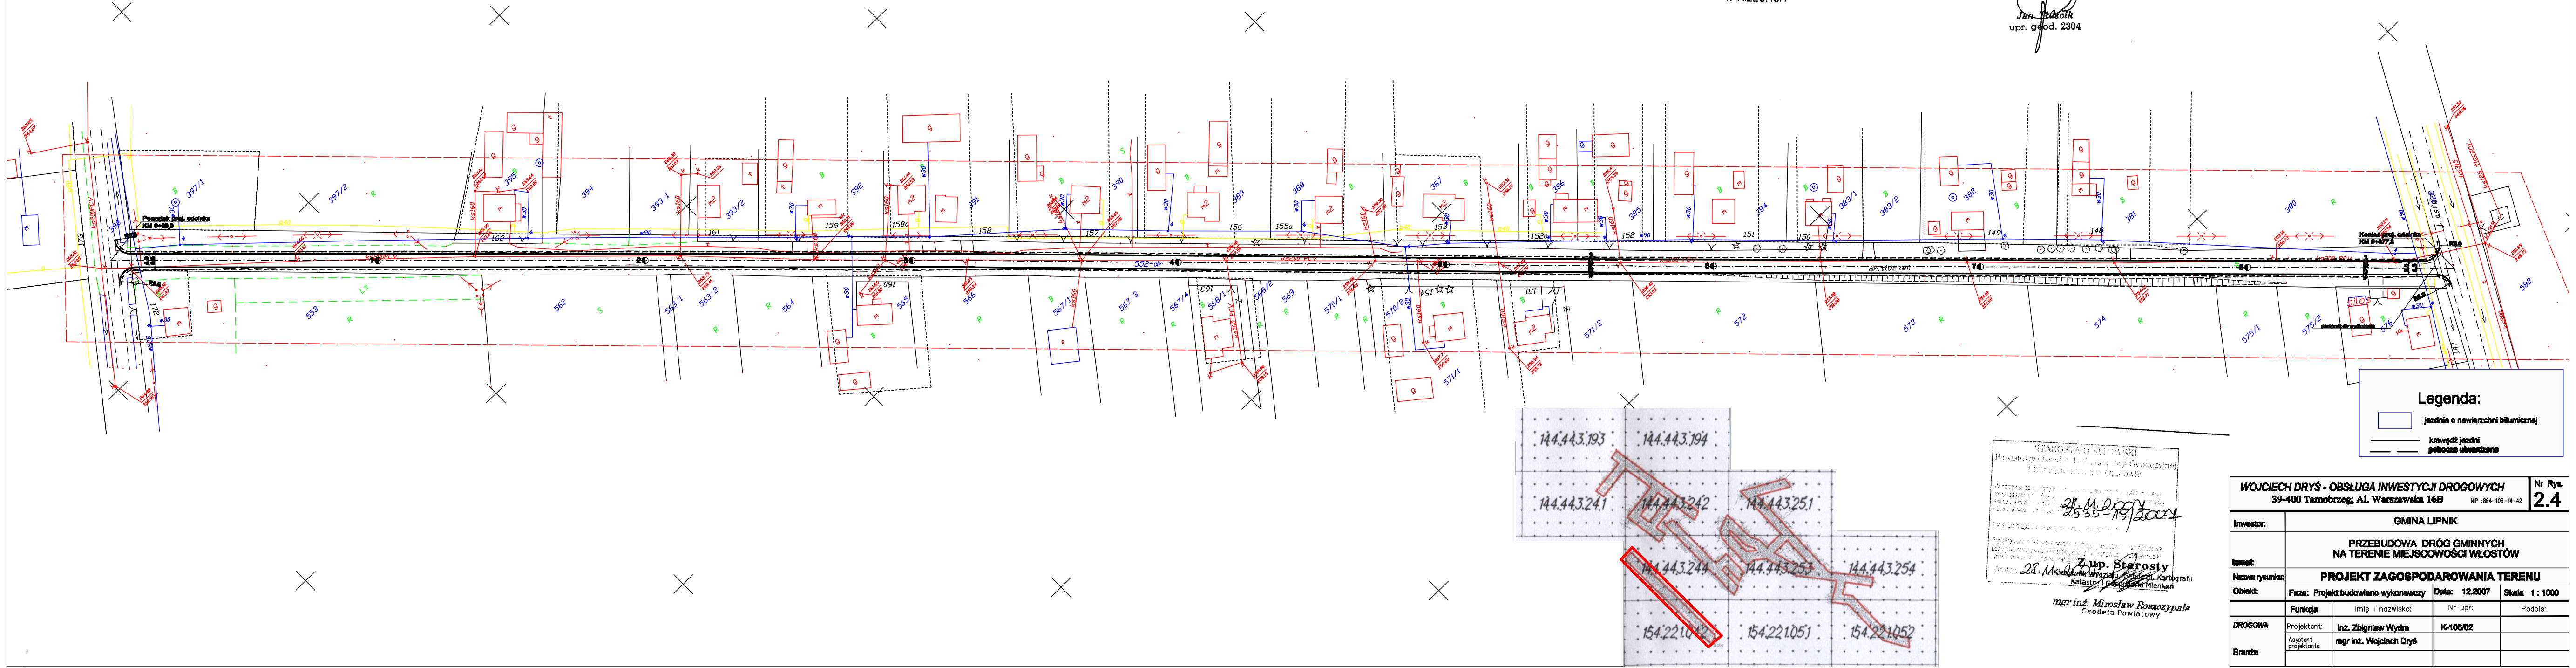
Początek proj. odcinka KM 0+00,0
Koniec proj. odcinka KM 0+677,3
397/1
397/2
395
394
393/1
393/2
392
391
390
389
388
387
386
385
384
383/1
383/2
382
381
380
553
562
563/1
563/2
564
565
566
567/1
567/3
567/4
568/1
568/2
569
570/1
570/2
571/1
571/2
572
573
574
575/1
575/2
576
592
173
147
144.443.193
144.443.194
144.443.241
144.443.242
144.443.251
144.443.244
144.443.253
144.443.254
154.221.012
154.221.051
154.221.052
przepust do wyburzenia

STAROSTA OPATOWSKI
Powiatowy Ośrodek Dokumentacji Geodezyjnej
i Kartograficznej w Opatowie

28.11.2007
2535-19/2007

Opatów 28.11.2007

Z up. Starosty
Kierownik Wydziału Geodezji, Kartografii
Katastru i Gospodarki Mieniem

mgr inż. Mirosław Roszczypała
Geodeta Powiatowy

Legenda:

▭ jezdnia o nawierzchni bitumicznej

——— krawędź jezdni

— — pobocze utwardzone

WOJCIECH DRYŚ - OBSŁUGA INWESTYCJI DROGOWYCH 39-400 Tarnobrzeg; Al. Warszawska 16B NIP :864-106-14-42				Nr Rys. **2.4**
Inwestor:	GMINA LIPNIK			
temat:	PRZEBUDOWA DRÓG GMINNYCH NA TERENIE MIEJSCOWOŚCI WŁOSTÓW			
Nazwa rysunku:	**PROJEKT ZAGOSPODAROWANIA TERENU**			
Obiekt:	Faza: Projekt budowlano wykonawczy		Data: 12.2007	Skala 1 : 1000
	Funkcja	Imię i nazwisko:	Nr upr:	Podpis:
DROGOWA	Projektant:	inż. Zbigniew Wydra	K-106/02	
	Asystent projektanta	mgr inż. Wojciech Dryś		
Branża				