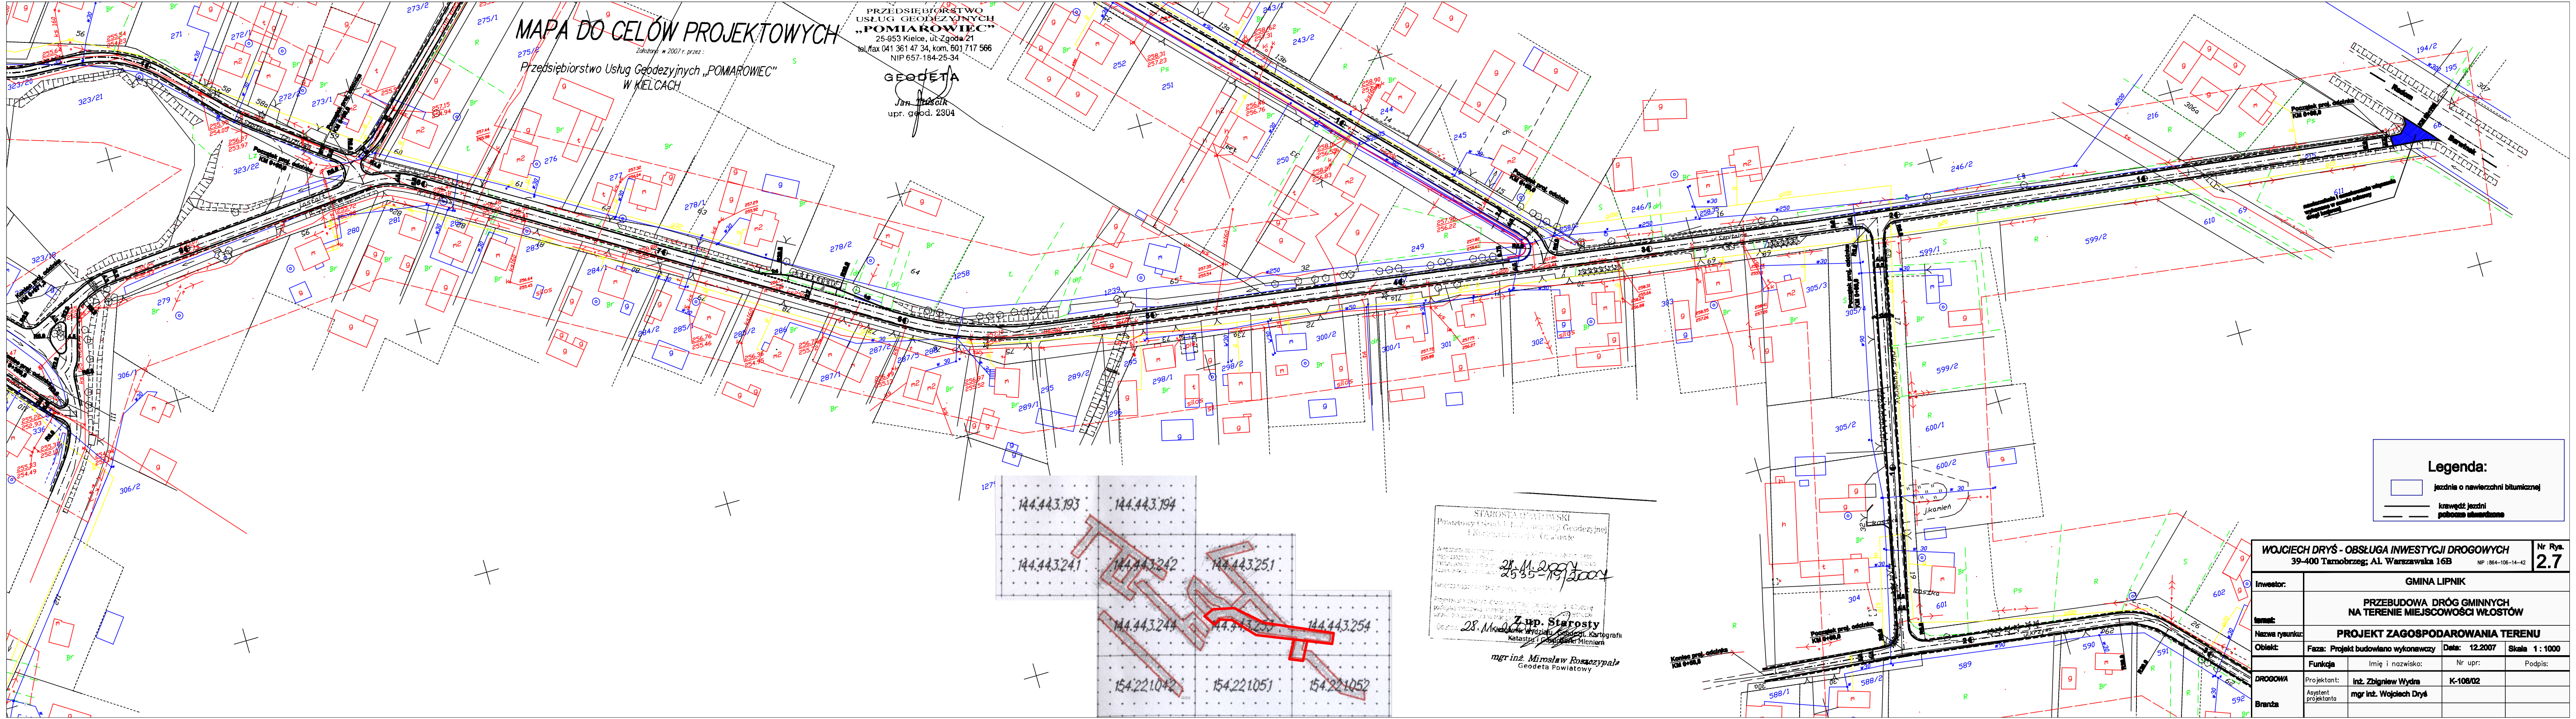

MAPA DO CELÓW PROJEKTOWYCH

Założona w 2007 r. przez :

Przedsiębiorstwo Usług Geodezyjnych „POMIAROWIEC”
W KIELCACH

PRZEDSIĘBIORSTWO
USŁUG GEODEZYJNYCH
„POMIAROWIEC”
25-953 Kielce, ul. Zgoda 21
tel./fax 041 361 47 34, kom. 601 717 566
NIP 657-184-25-34

GEODETA
Jan Tłuścik
upr. geod. 2304

STAROSTA OPATOWSKI
Powiatowy Ośrodek Dokumentacji Geodezyjnej
i Kartograficznej w Opatowie

28.11.2007
2535-119/2007

Opatów 28.11.2007

Z up. Starosty
Kierownik Wydziału Geodezji, Kartografii
Katastru i Gospodarki Mieniem
mgr inż. Mirosław Roszczypała
Geodeta Powiatowy

Legenda:

▭	jezdnia o nawierzchni bitumicznej
———	krawędź jezdni
— —	pobocze utwardzone

WOJCIECH DRYŚ - OBSŁUGA INWESTYCJI DROGOWYCH 39-400 Tarnobrzeg; Al. Warszawska 16B NIP :864-106-14-42				Nr Rys. **2.7**
Inwestor:	GMINA LIPNIK			
temat:	PRZEBUDOWA DRÓG GMINNYCH NA TERENIE MIEJSCOWOŚCI WŁOSTÓW			
Nazwa rysunku:	**PROJEKT ZAGOSPODAROWANIA TERENU**			
Obiekt:	Faza: Projekt budowlano wykonawczy		Data: 12.2007	Skala 1 : 1000
	Funkcja	Imię i nazwisko:	Nr upr:	Podpis:
DROGOWA	Projektant:	inż. Zbigniew Wydra	K-106/02	
	Asystent projektanta	mgr inż. Wojciech Dryś		
Branża				