


PROFIL

Sieć kanalizacji sanitarnej
Lipnik woj. Świętokrzyskie

Skala 1:100/500

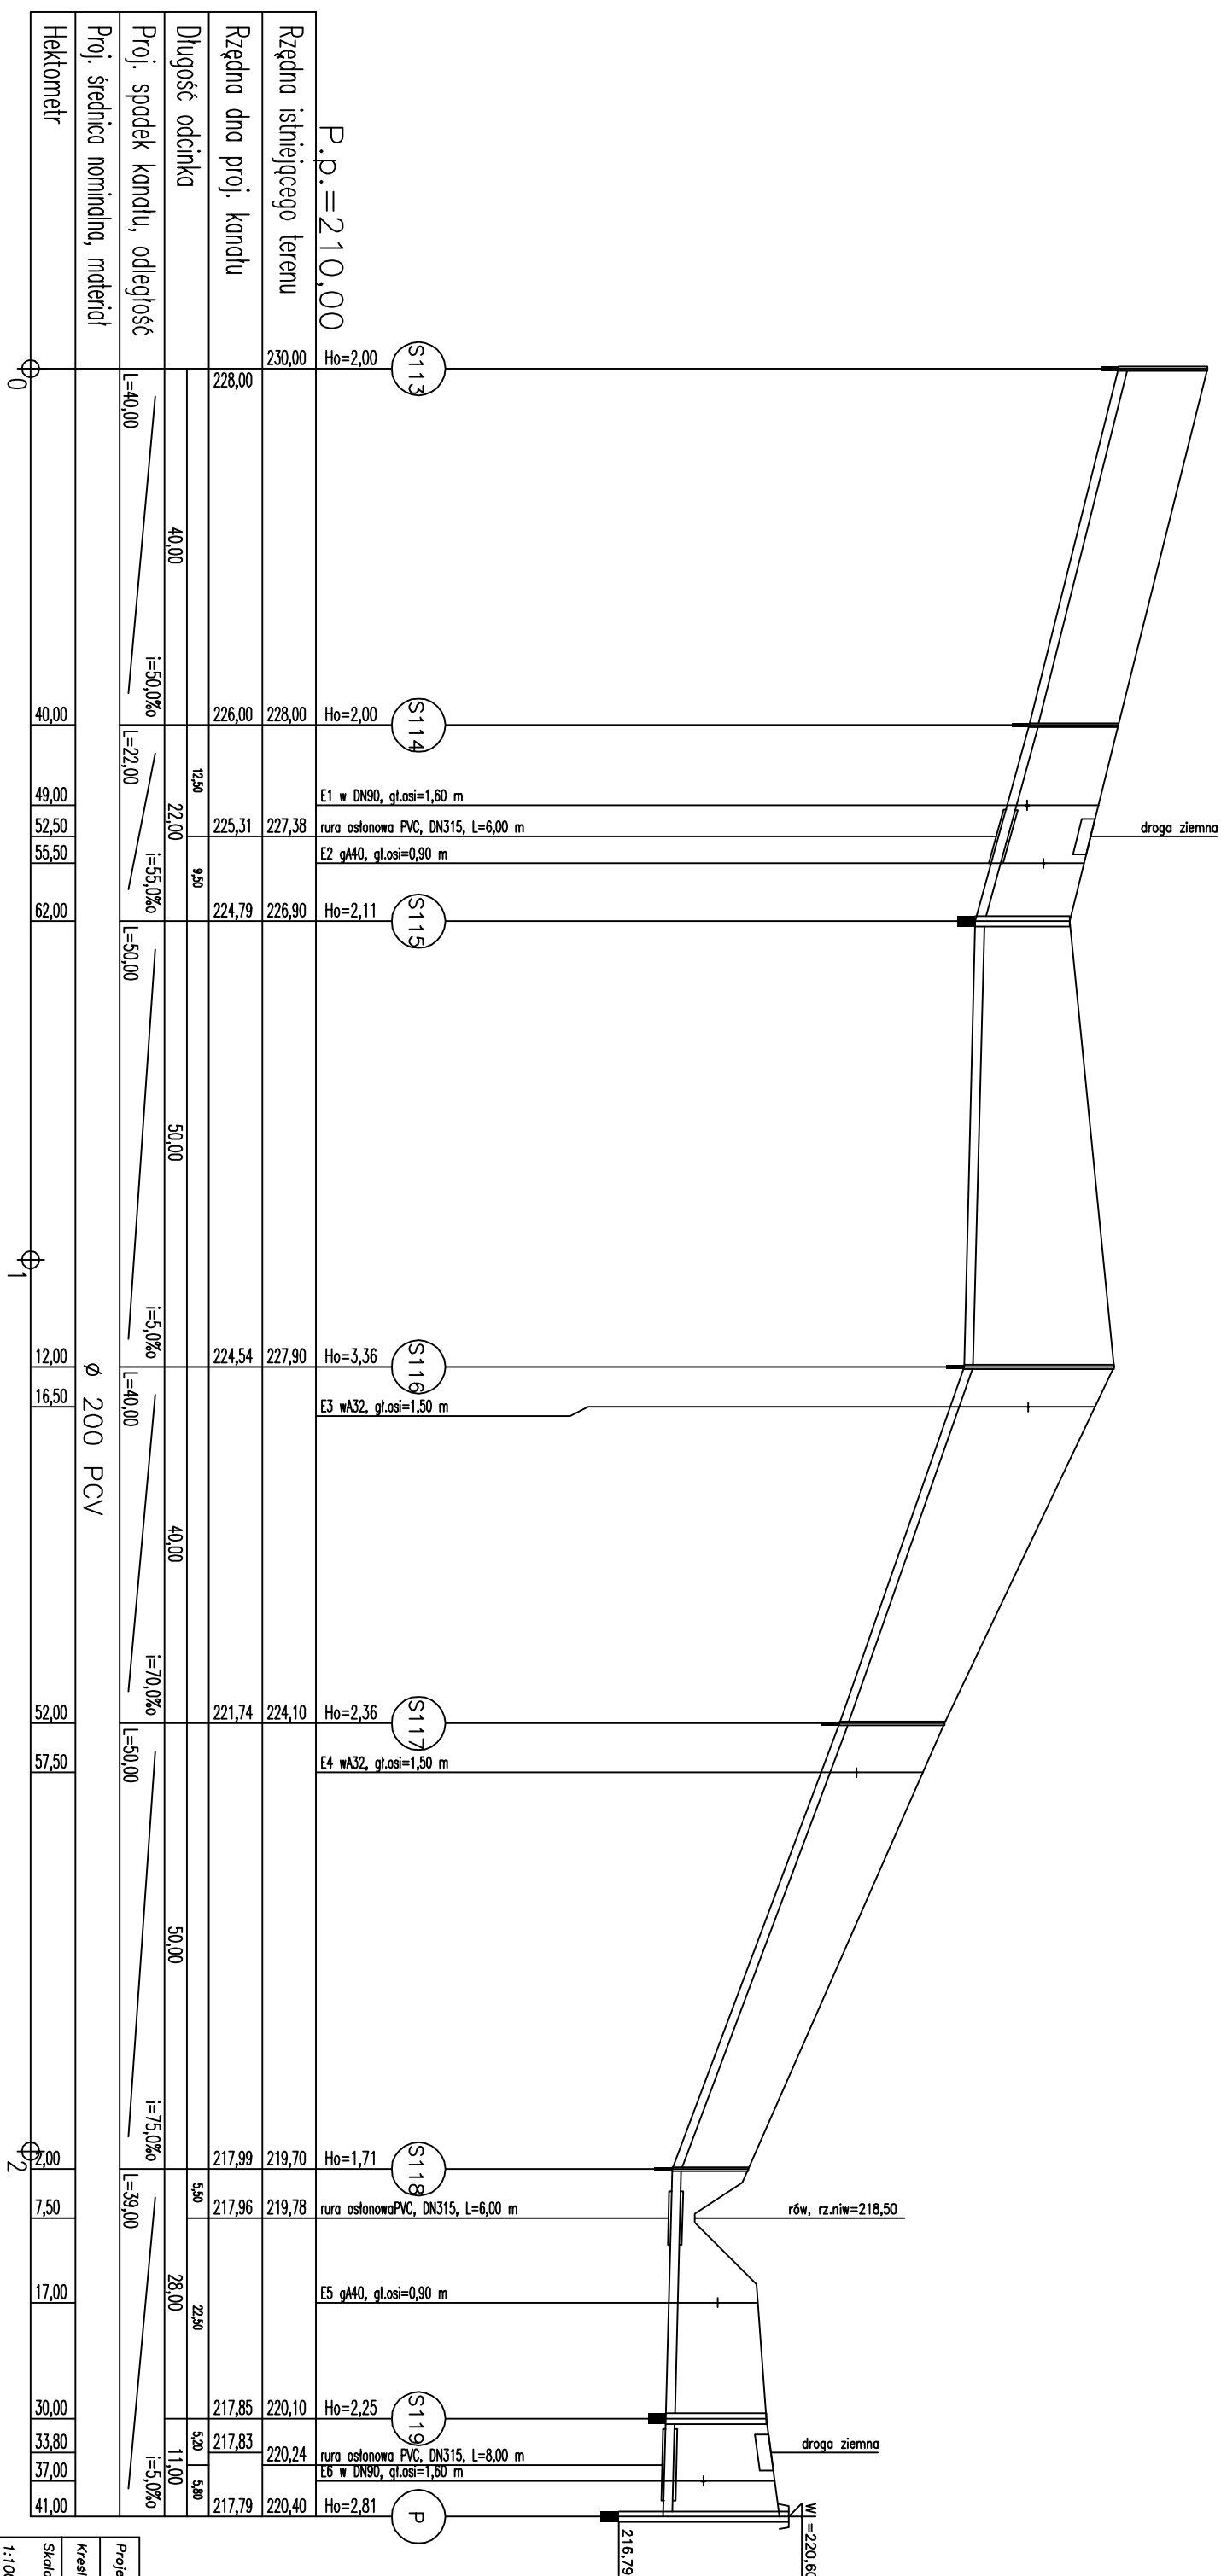


Nazwa pliku: 18lipniczek.pdf

Projektemi	1.1.2004	Kondukcja	PW BLOKONSULT
Kreslini	337/82/87	santornej z przylacznymi w Ulpiniku	Poznan ul. Garstecznego 10
Skala:	1:100/500	Nazwa:	Nr Dps: 26

PROFILE

Sieć kanalizacji sanitarnej
Lipnik woj. Świętokrzyskie

Skala 1:100/500

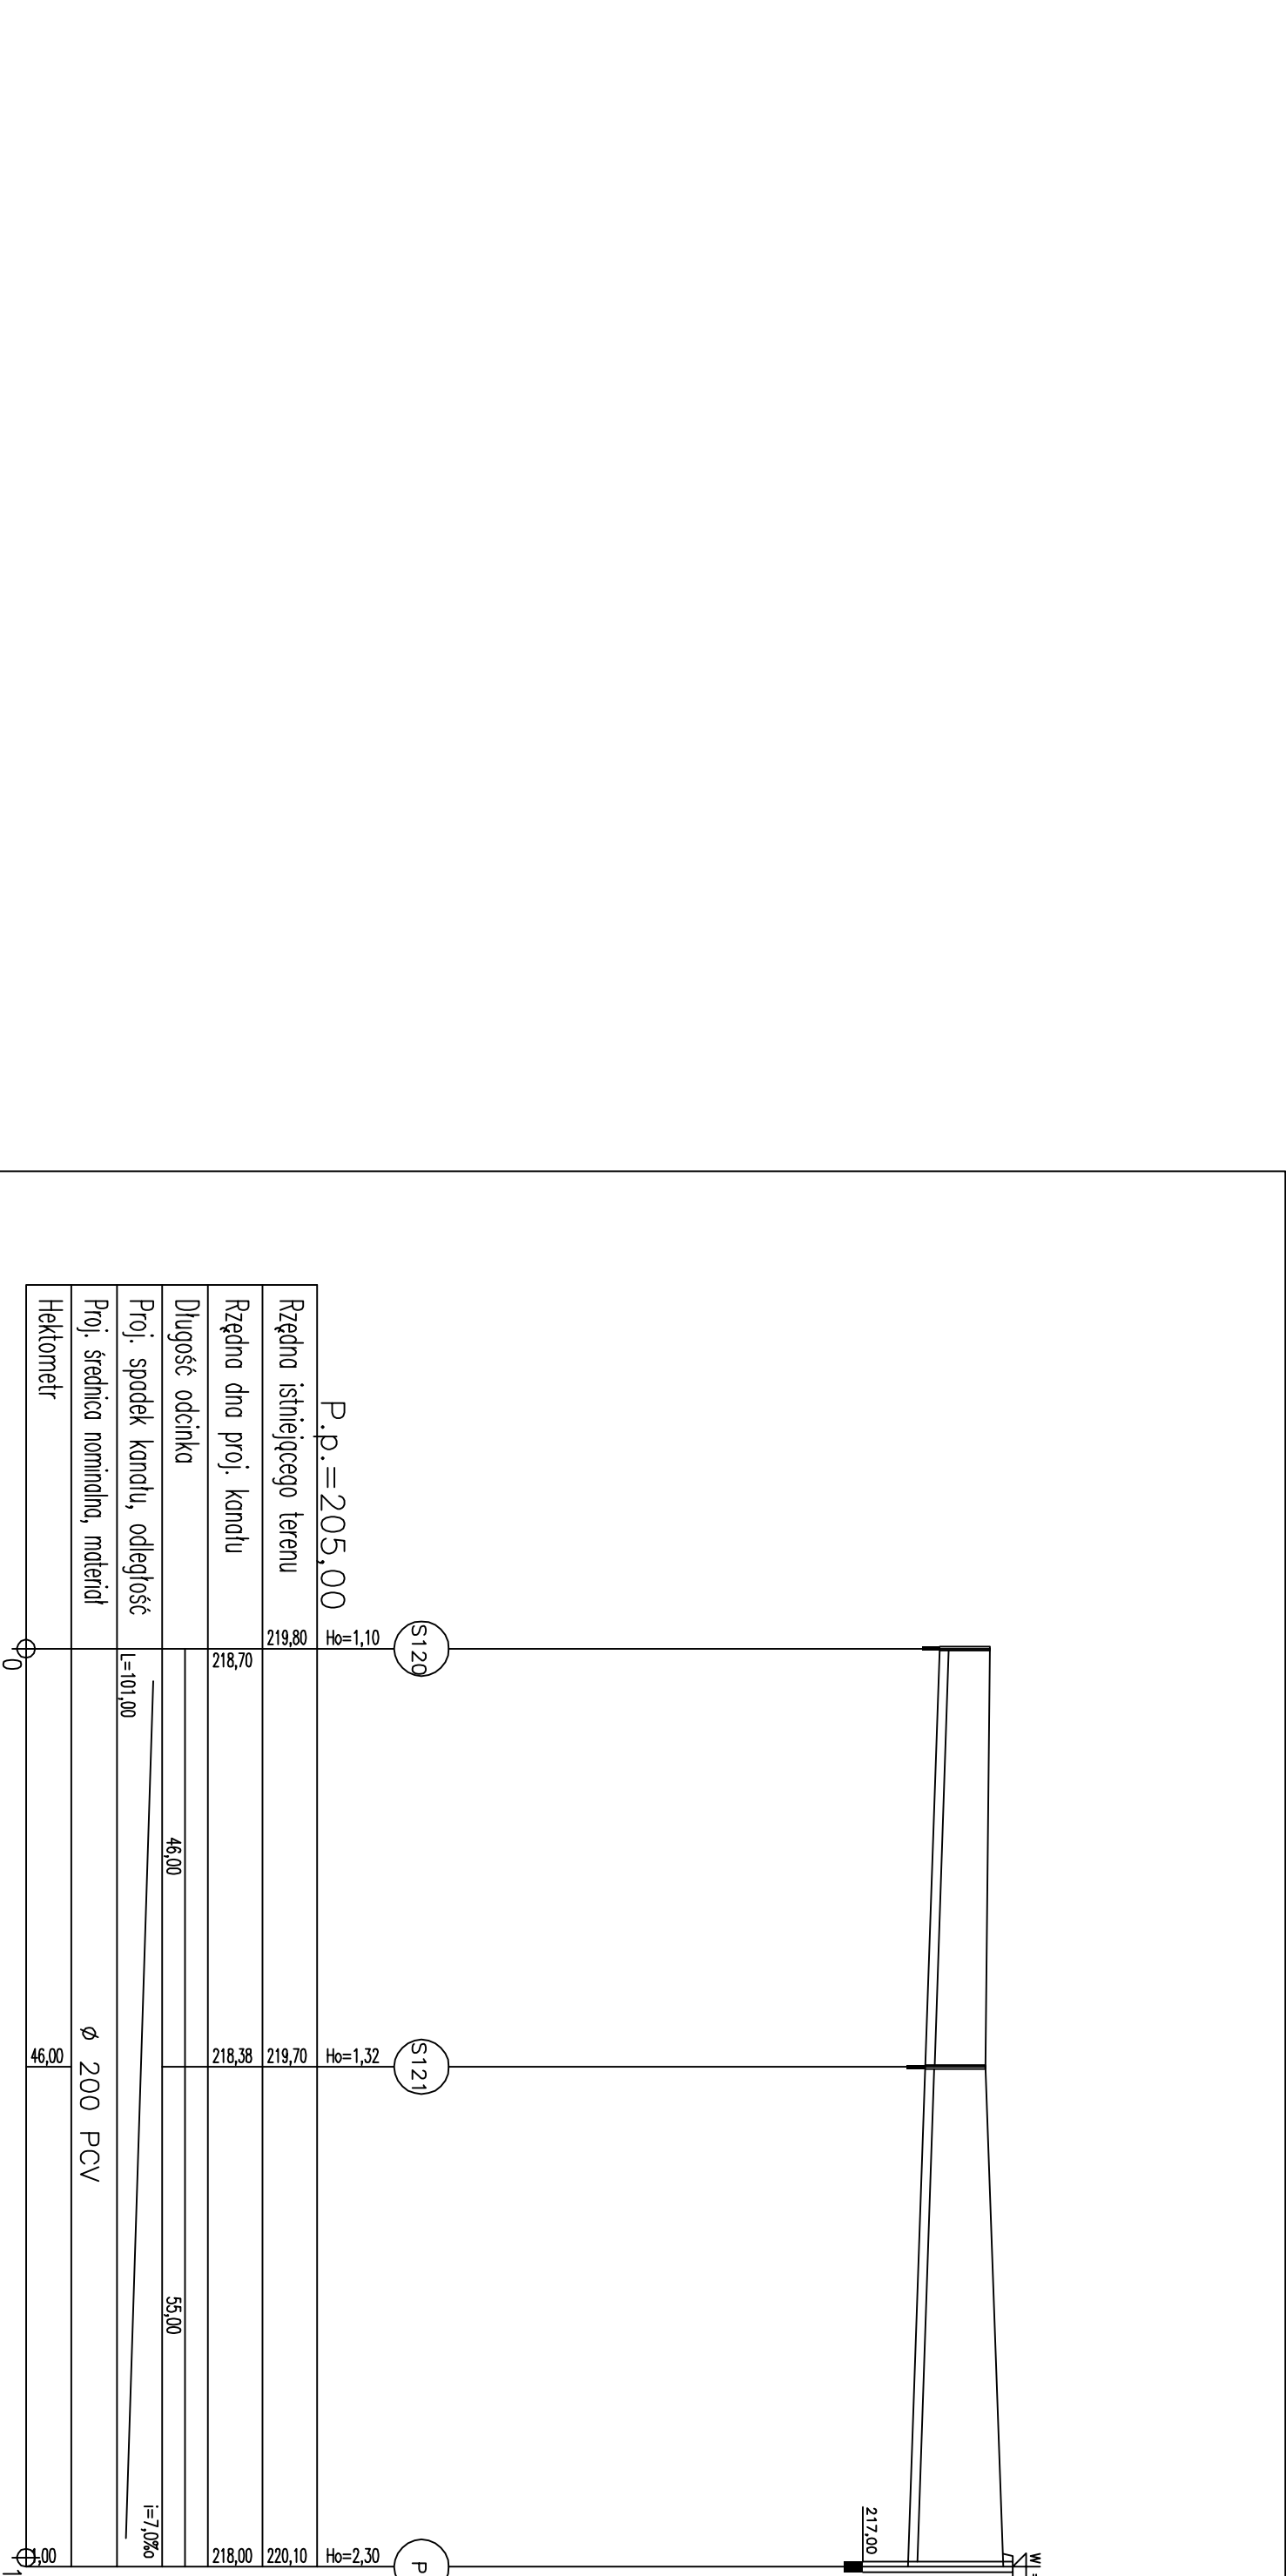

Projektant: Łódzkie Przedsiębiorstwo Inżynieryjne 337/82/87	11.2004	Kanalizacja sanitarna z przyłączami z Lipnika	PW BŁONOSŁULT Poronin ul. Gurskiego 10
Kreślił: Gorman	11.2004		
Skala: 1:100/500	Nazwa:	Nr Dst: 27	

Nazwa pliku: 19lipniczek.pdf