


PRZEKROJ NORMALNY A-A

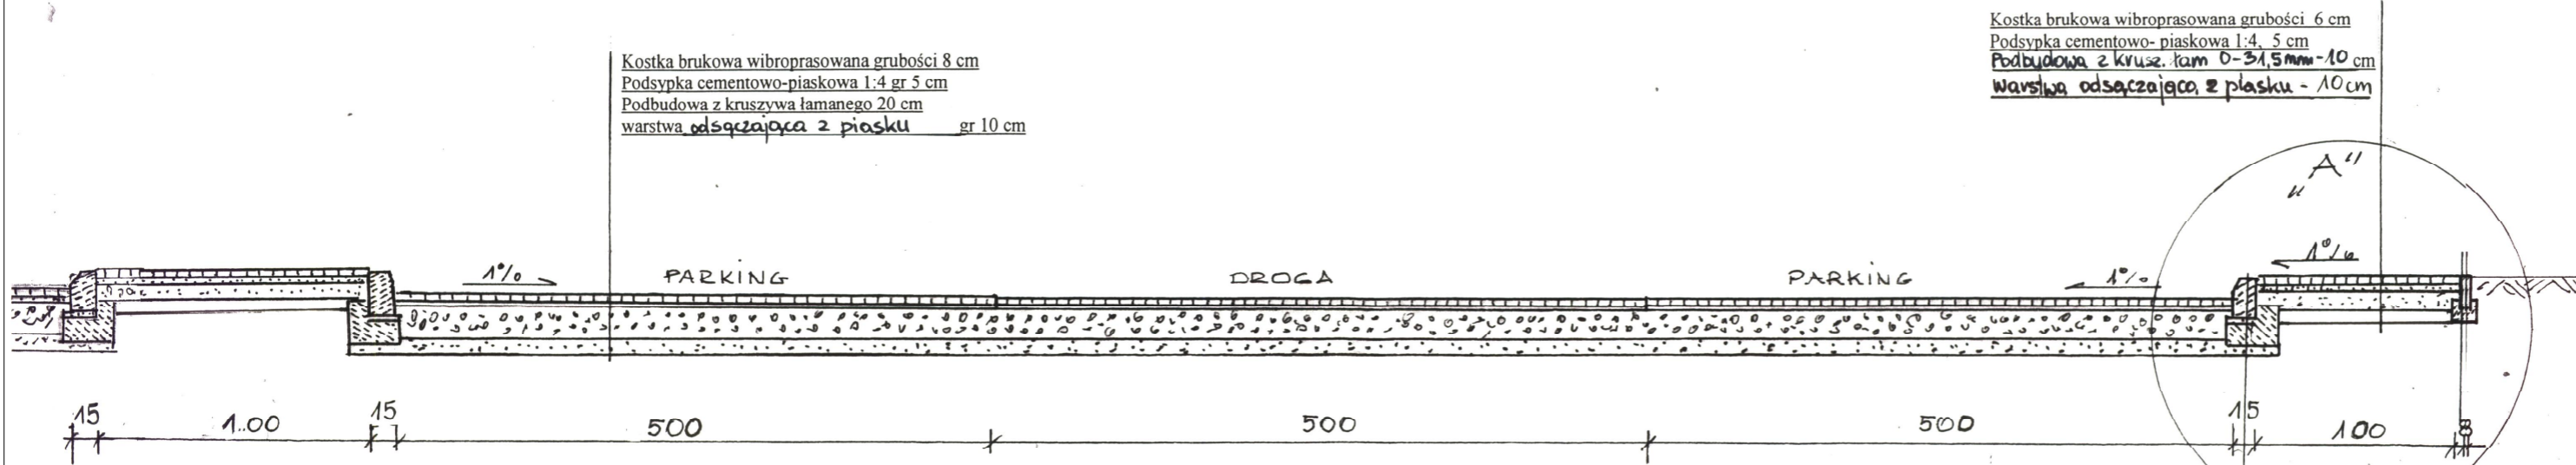

Kostka brukowa wibroprasowana grubości 8 cm
 Podsypka cementowo-piaskowa 1:4 gr 5 cm
 Podbudowa z kruszywa łamanego 20 cm
 warstwa odsączająca z piasku gr 10 cm

Kostka brukowa wibroprasowana grubości 6 cm
 Podsypka cementowo-piaskowa 1:4 gr 5 cm
 Podbudowa z krusz. łam. 0-31,5 mm - 10 cm
 warstwa odsączająca z piasku - 10 cm


Krawężnik 15 x 30
 Podsypka cementowo piaskowa 5 cm
 Ława z chudego betonu B-10
 Warstwa odsączająca z piasku 5 cm

Obrzeże betonowe 8 x 30
 Ława z chudego betonu

Krawężnik 15 x 30
 Podsypka cementowo piaskowa 5 cm
 Ława z chudego betonu B-10
 Warstwa odsączająca z piasku 5 cm

Kostka brukowa wibroprasowana grubości 8 cm
 Podsypka cementowo-piaskowa 1:4 gr 5 cm
 Podbudowa z kruszywa łamanego 20 cm
 warstwa odsączająca z piasku gr 10 cm

SZCZEGÓL "A"

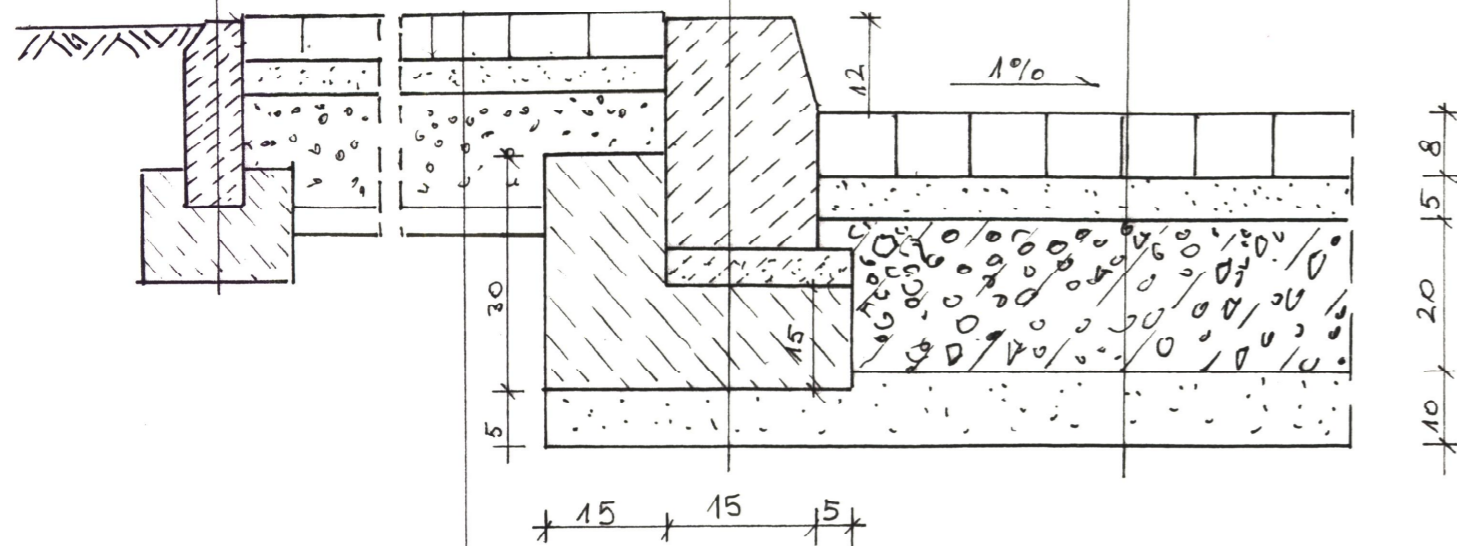

Kostka brukowa wibroprasowana grubości 6 cm
 Podsypka cementowo-piaskowa 1:4 gr 5 cm
 Podbudowa z krusz. łam. 0-31,5 mm - 10 cm
 warstwa odsączająca z piasku - 10 cm

Parking na 42 miejsca postojowe : samochodów osobowych	ADRES OBIEKTU : Lipnik działka nr 75/2 i 75/4	
Przekrój normalny A-A, Szczegół „A”	mgr inż. Tadeusz Żak	Nr rys. 3
Opracował	uprawnienia budowlane do projektowania i kierowania robotami budowlanymi w specjalności drogowej	30.07.2009