


# PRZEKRÓJ KONSTRUKCYJNY STANOWISKA GRILLA Z KOSTKI BETONOWEJ - skala 1:10

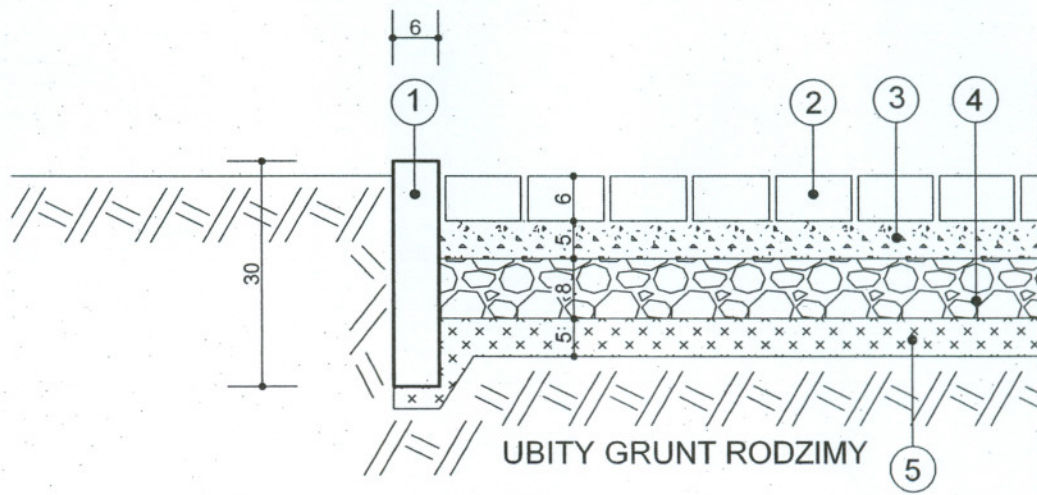

## LEGENDA :

1. OBRZEŻE BETONOWE 6 × 30 × 75/100cm NA PODSYPCE PIASKOWEJ
2. KOSTKA BETONOWA / SZARA / gr. 6cm
3. PODSYPKA CEMENTOWO-PIASKOWA gr. 5cm
4. WARSTWA TŁUCZNI O FRAKCJI 4-18mm gr. 8cm
5. WARSTWA ODCINAJĄCA Z PIASKU gr. 5cm

INWESTOR : Gmina Lipnik z siedzibą Lipnik 20 , 27-540 Lipnik			
TEMAT : Budowa placu zabaw i stanowiska na grill w miejscowości Słabuszewice , Gm. Lipnik ( nr ewid. dz. 131/2 )			FORMAT : A-4
NAZWA RYSUNKU : Przekrój konstrukcyjny stanowiska grilla			NR RYS.: 05
PROJEKTANT:	inż. Maria Bednarz	Uprawn. 701/21/83	SKALA : 1:10
ASYSTENT PROJ:	mgr inż. Wiesław Ślizanowski		DATA : VII 2010r.