


SZCZEGÓŁ ZAKOTWIENIA SŁUPÓW PIŁKOCHWYTÓW - skala 1:10

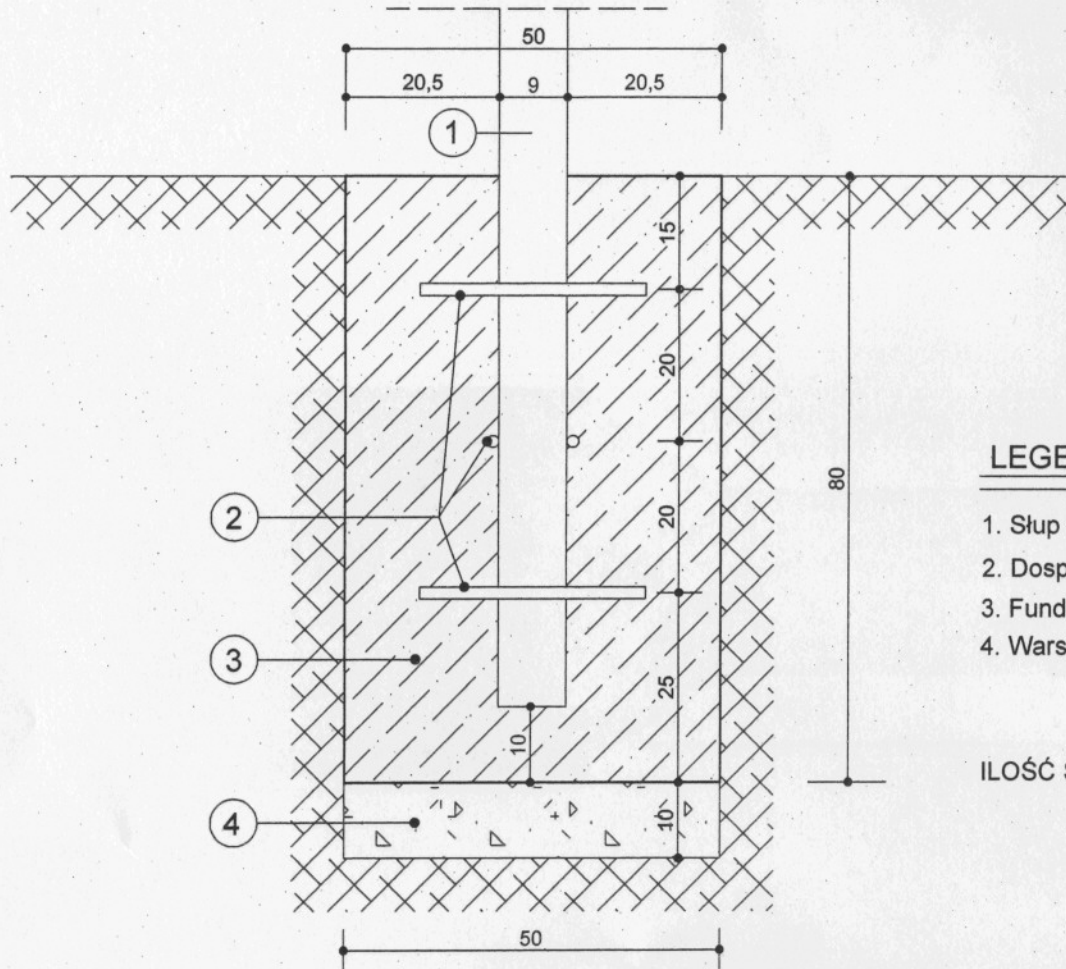

LEGENDA :

1. Słup stalowy fi 90mm L=470cm
2. Dospawane pręty $\phi 16$ mm L=30cm / tzw. węzy montażowe /
3. Fundament prostokątny o wymiarach 0,5m x 0,5m x 0,8m / B-20 /
4. Warstwa piaskowa gr. 10cm - zagęszczony piasek

ILOŚĆ SŁUPÓW : 8szt.

INWESTOR : Gmina Lipnik z siedzibą Lipnik 20 , 27-540 Lipnik			
TEMAT : Budowa placu zabaw i stanowiska na grill w miejscowości Stabuszewice , Gm. Lipnik (nr ewid. dz. 131/2)			FORMAT : A-4
NAZWA RYSUNKU : Szczegół zakotwienia słupów piłkochwyków			NR RYS.: 03
PROJEKTANT:	inż. Maria Bednarz	Uprawn. 701/21/83	SKALA : 1:10
ASYSTENT PROJ:	mgr inż. Wiesław Ślizański		DATA : VII 2010r.