


PROFIL
Sieć kanalizacji sanitarnej
Lipnik woj. Świętokrzyskie


Skala 1:100/500

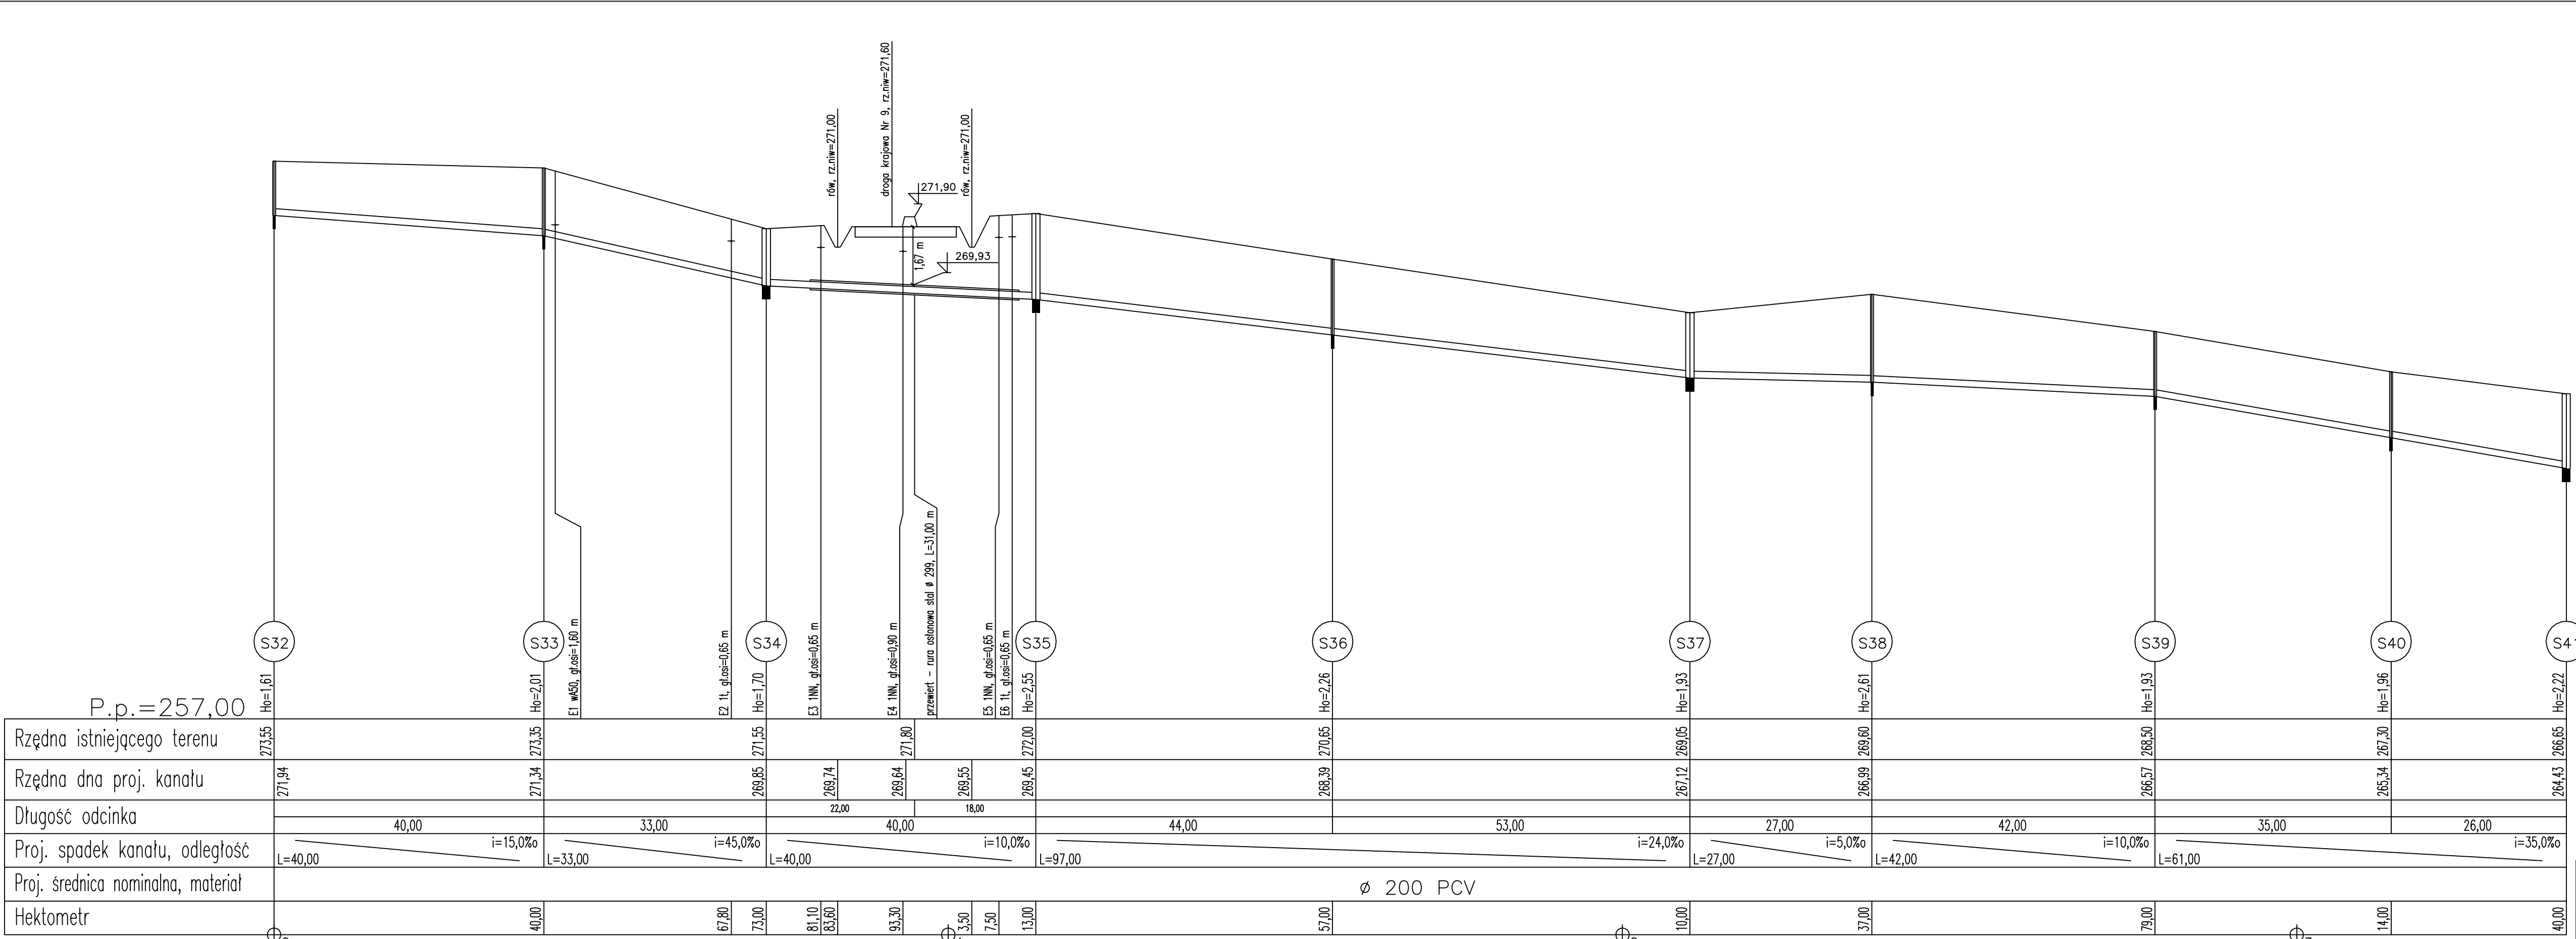

Projektował	J. Gajderowicz	337/82/87	11.2004	Kanalizacja sanitarna z przyłączami w Lipniku	PW BOKONSULT Poznań ul. Garsterekiego 10	Nr rys.	14
Kreślił	Rafał Ochman	11.2004					
Skala:	1:100/500	Nazwa:	Profil podłużny sieci kanalizacji sanitarnej				

PROFIL
Sieć kanalizacji sanitarnej
Lipnik woj. Świętokrzyskie


Skala 1:100/500

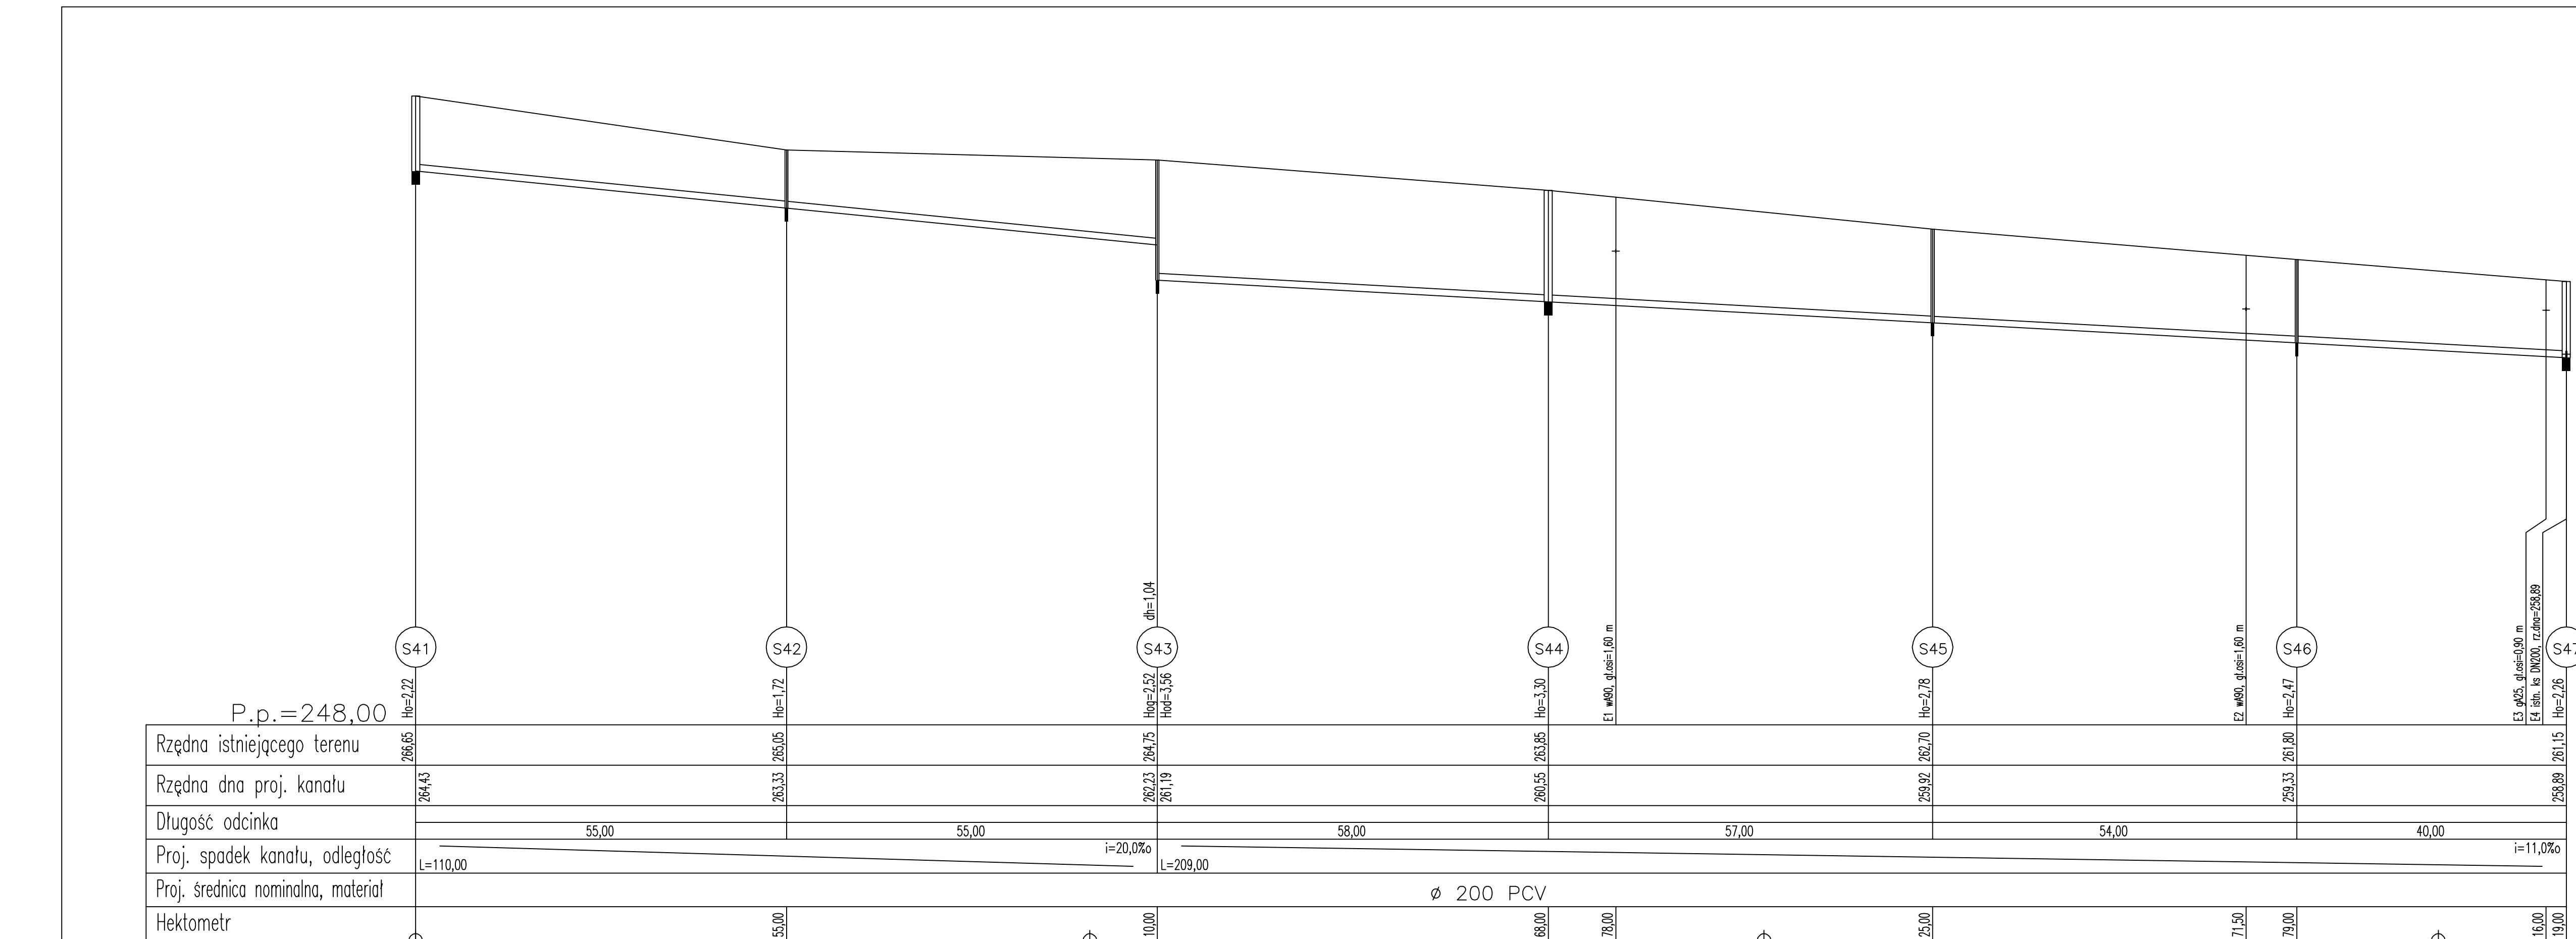

Projektował	J. Gajderowicz	337/82/87	11.2004	Kanalizacja sanitarna z przyłączami w Lipniku	PW BOKONSULT Poznań ul. Garsterekiego 10	Nr rys.	15
Kreślił	Rafał Ochman	11.2004					
Skala:	1:100/500	Nazwa:	Profil podłużny sieci kanalizacji sanitarnej				

PROFIL
Sieć kanalizacji sanitarnej
Lipnik woj. Świętokrzyskie


Skala 1:100/500

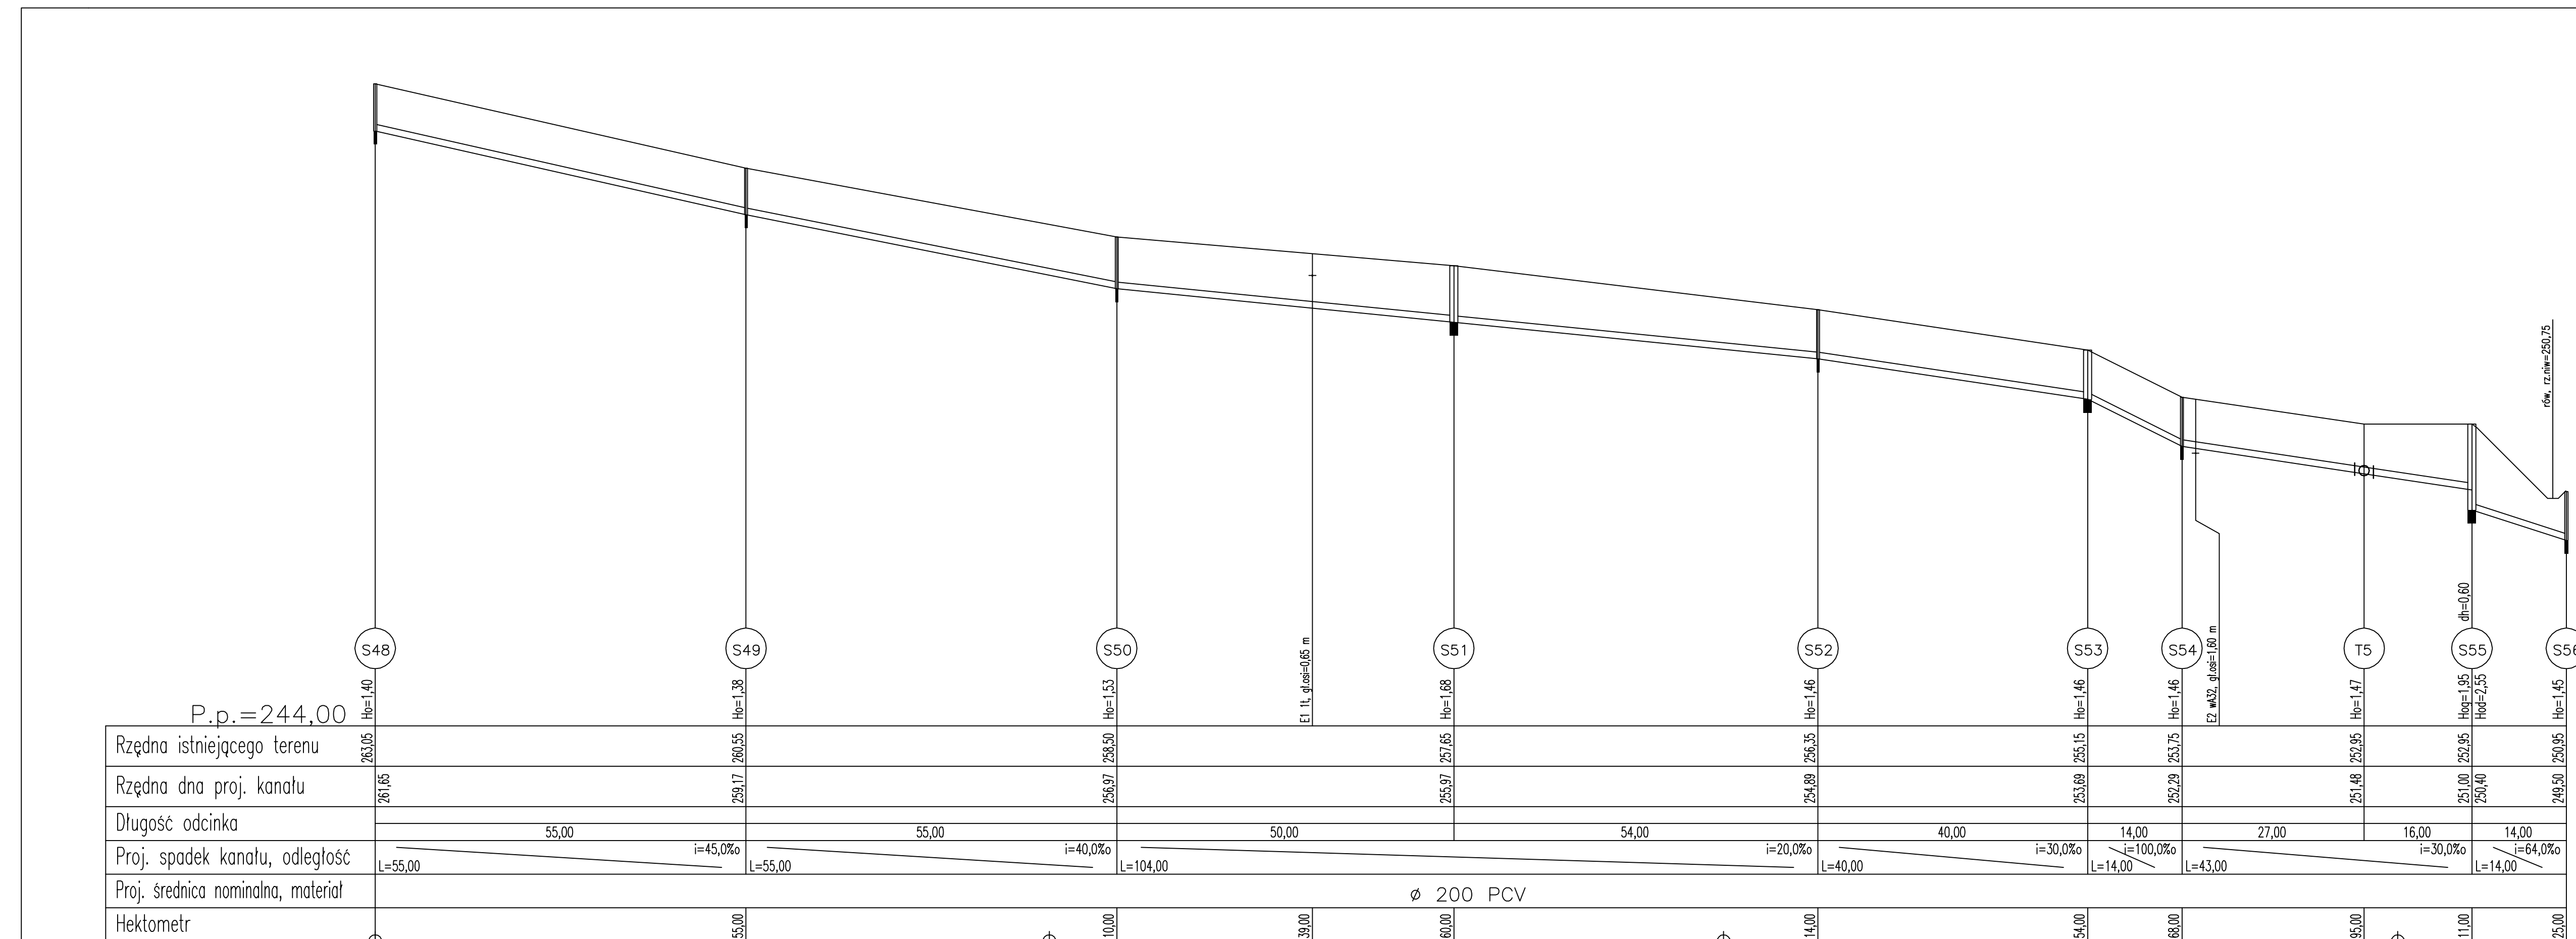

Projektował	J. Gajderowicz	337/82/87	11.2004	Kanalizacja sanitarna z przyłączami w Lipniku	PW BOKONSULT Poznań ul. Garsterekiego 10	Nr rys.	16
Kreślił	Rafał Ochman	11.2004					
Skala:	1:100/500	Nazwa:	Profil podłużny sieci kanalizacji sanitarnej				

PROFIL
Sieć kanalizacji sanitarnej
Lipnik woj. Świętokrzyskie

Skala 1:100/500

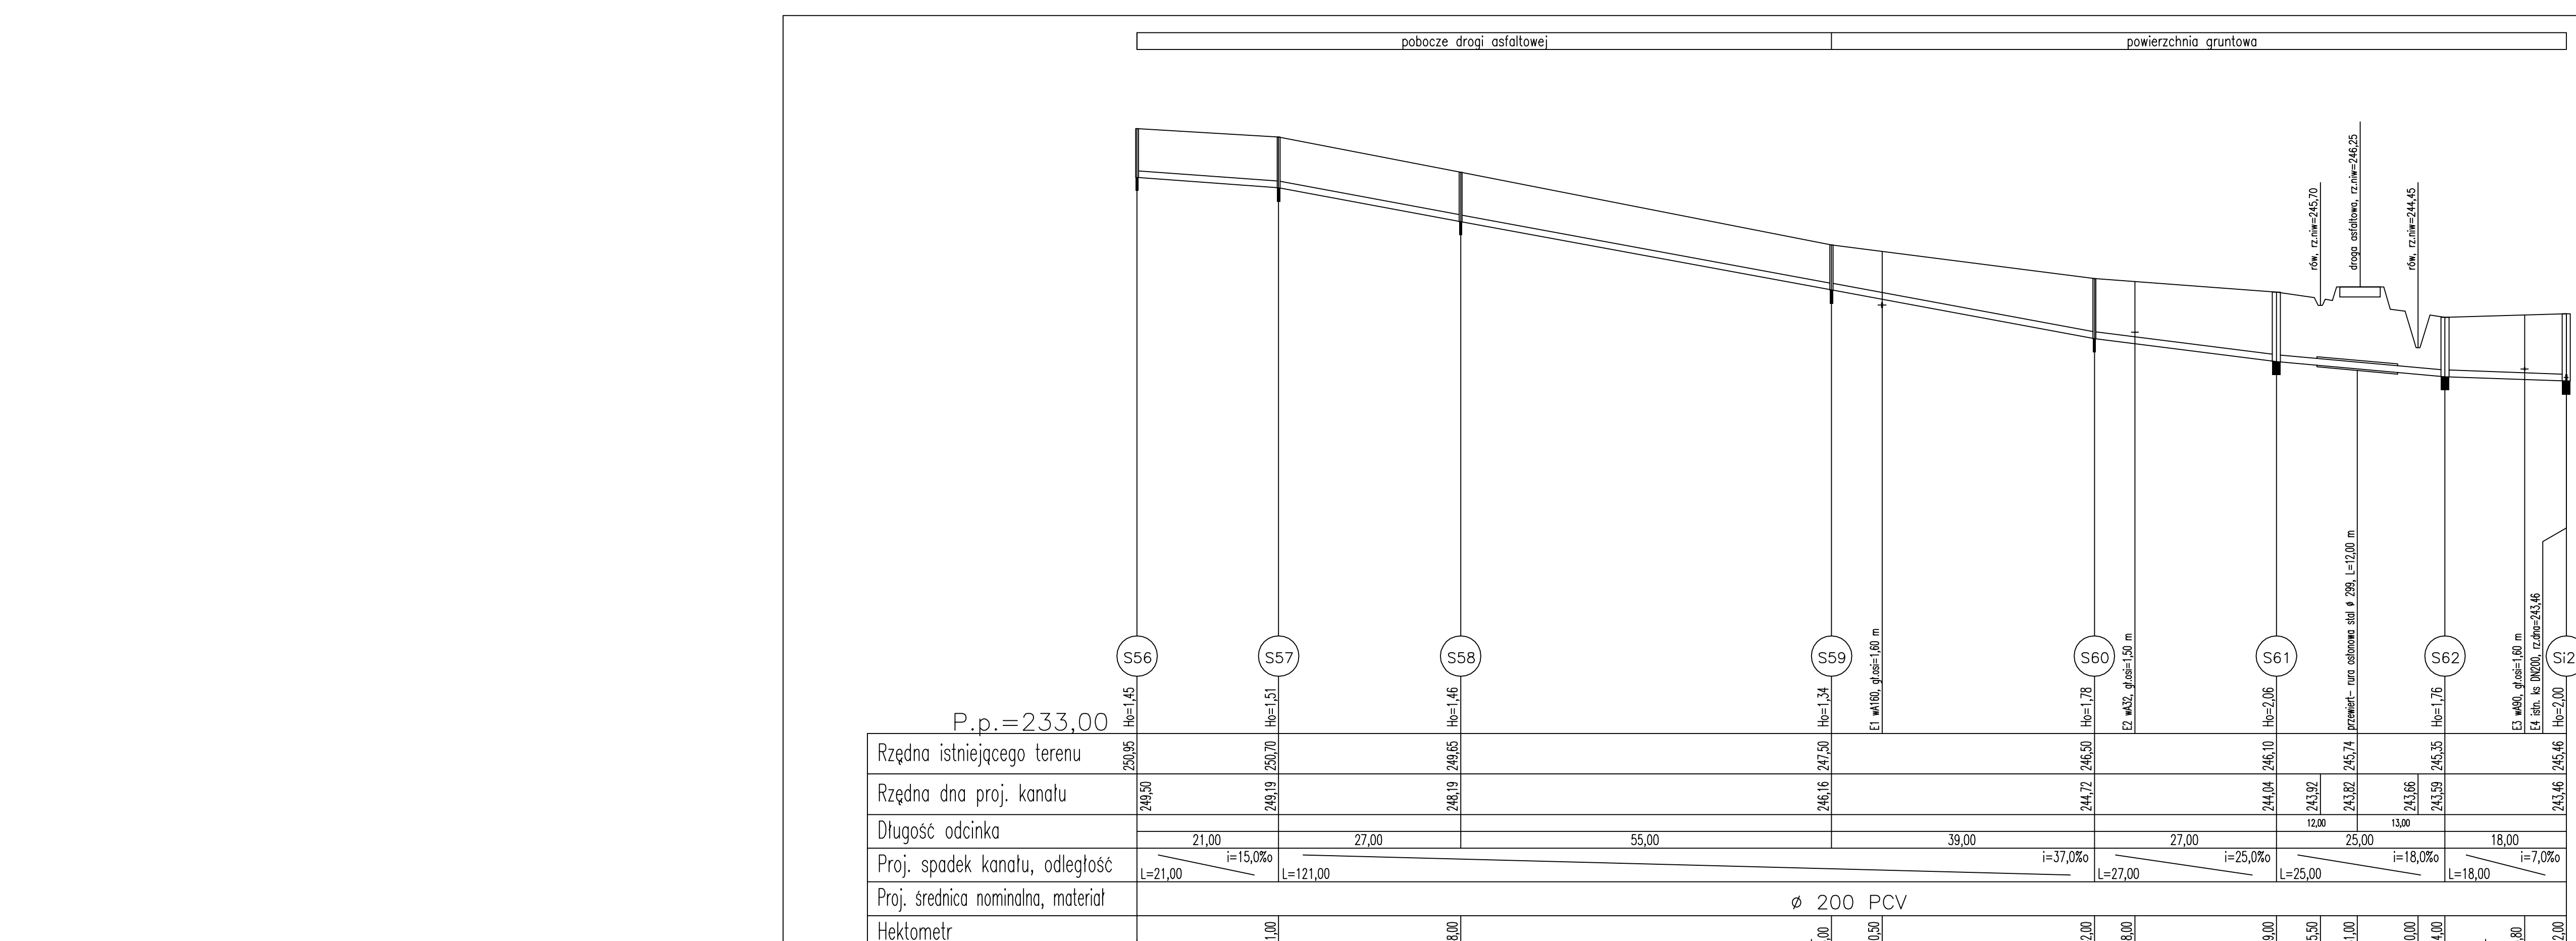

Projektował	J. Gajderowicz	337/82/87	11.2004	Kanalizacja sanitarna z przyłączami w Lipniku	PW BOKONSULT Poznań ul. Garsterekiego 10	Nr rys.	17
Kreślił	Rafał Ochman	11.2004					
Skala:	1:100/500	Nazwa:	Profil podłużny sieci kanalizacji sanitarnej				