


PROFIL  
Sieć kanalizacji sanitarnej  
Lipnik woj. Świętokrzyskie


Skala 1:100/500

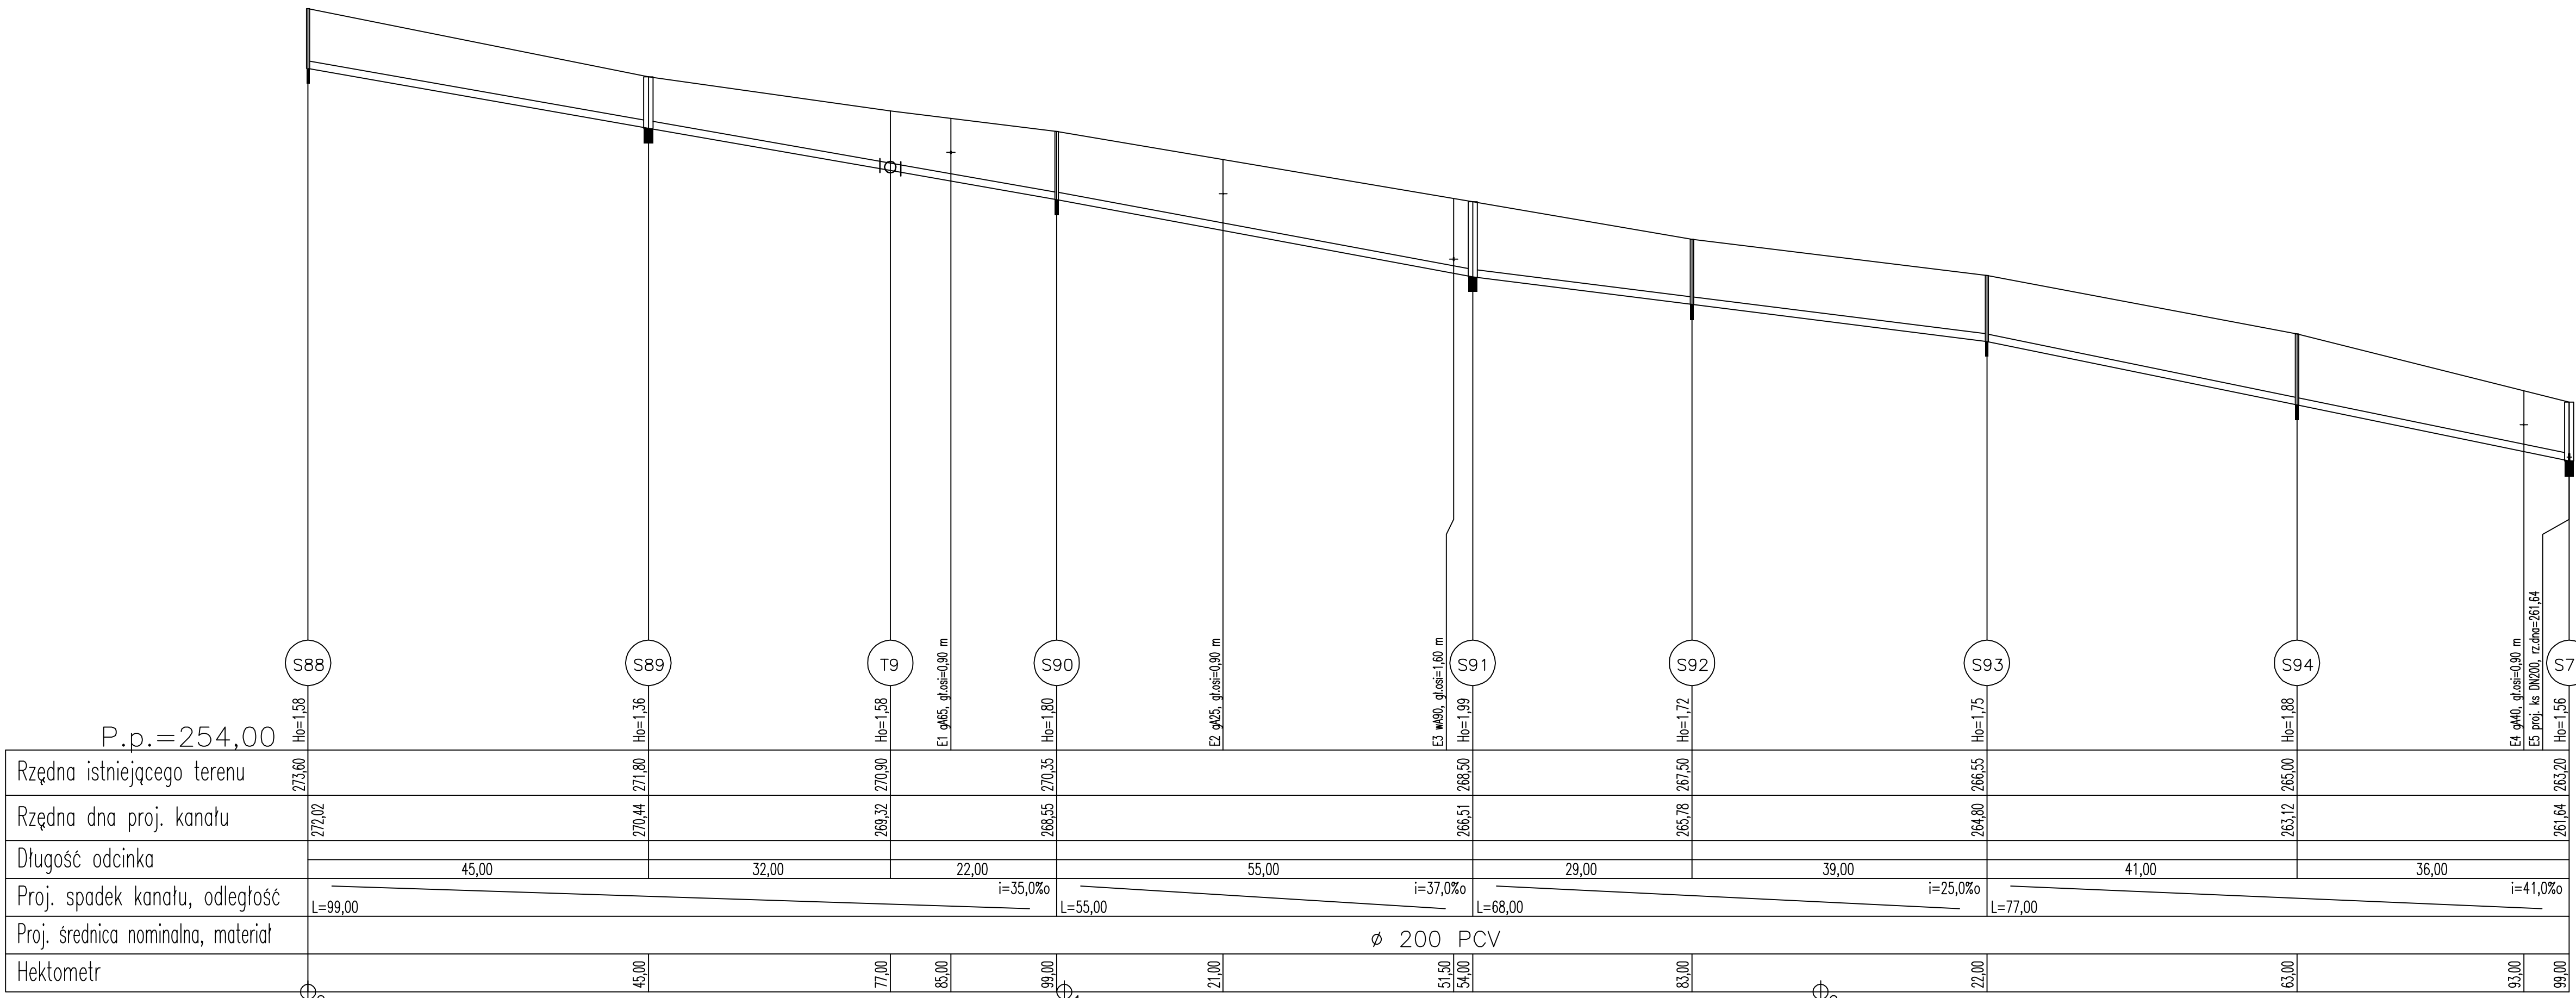

Projektował	J.Gajderowicz 337/82/87	11.2004	Kanalizacja sanitarna z przyłączami w Lipniku	PW BIODKONSULT Poznań ul. Garsterekiego 10
Kreślił	Rafał Ochman	11.2004		
Skala:	Nazwa:			Nr rys:
1:100/500	Profil podłużny sieci kanalizacji sanitarnej			22

PROFIL  
Sieć kanalizacji sanitarnej  
Lipnik woj. Świętokrzyskie


Skala 1:100/500

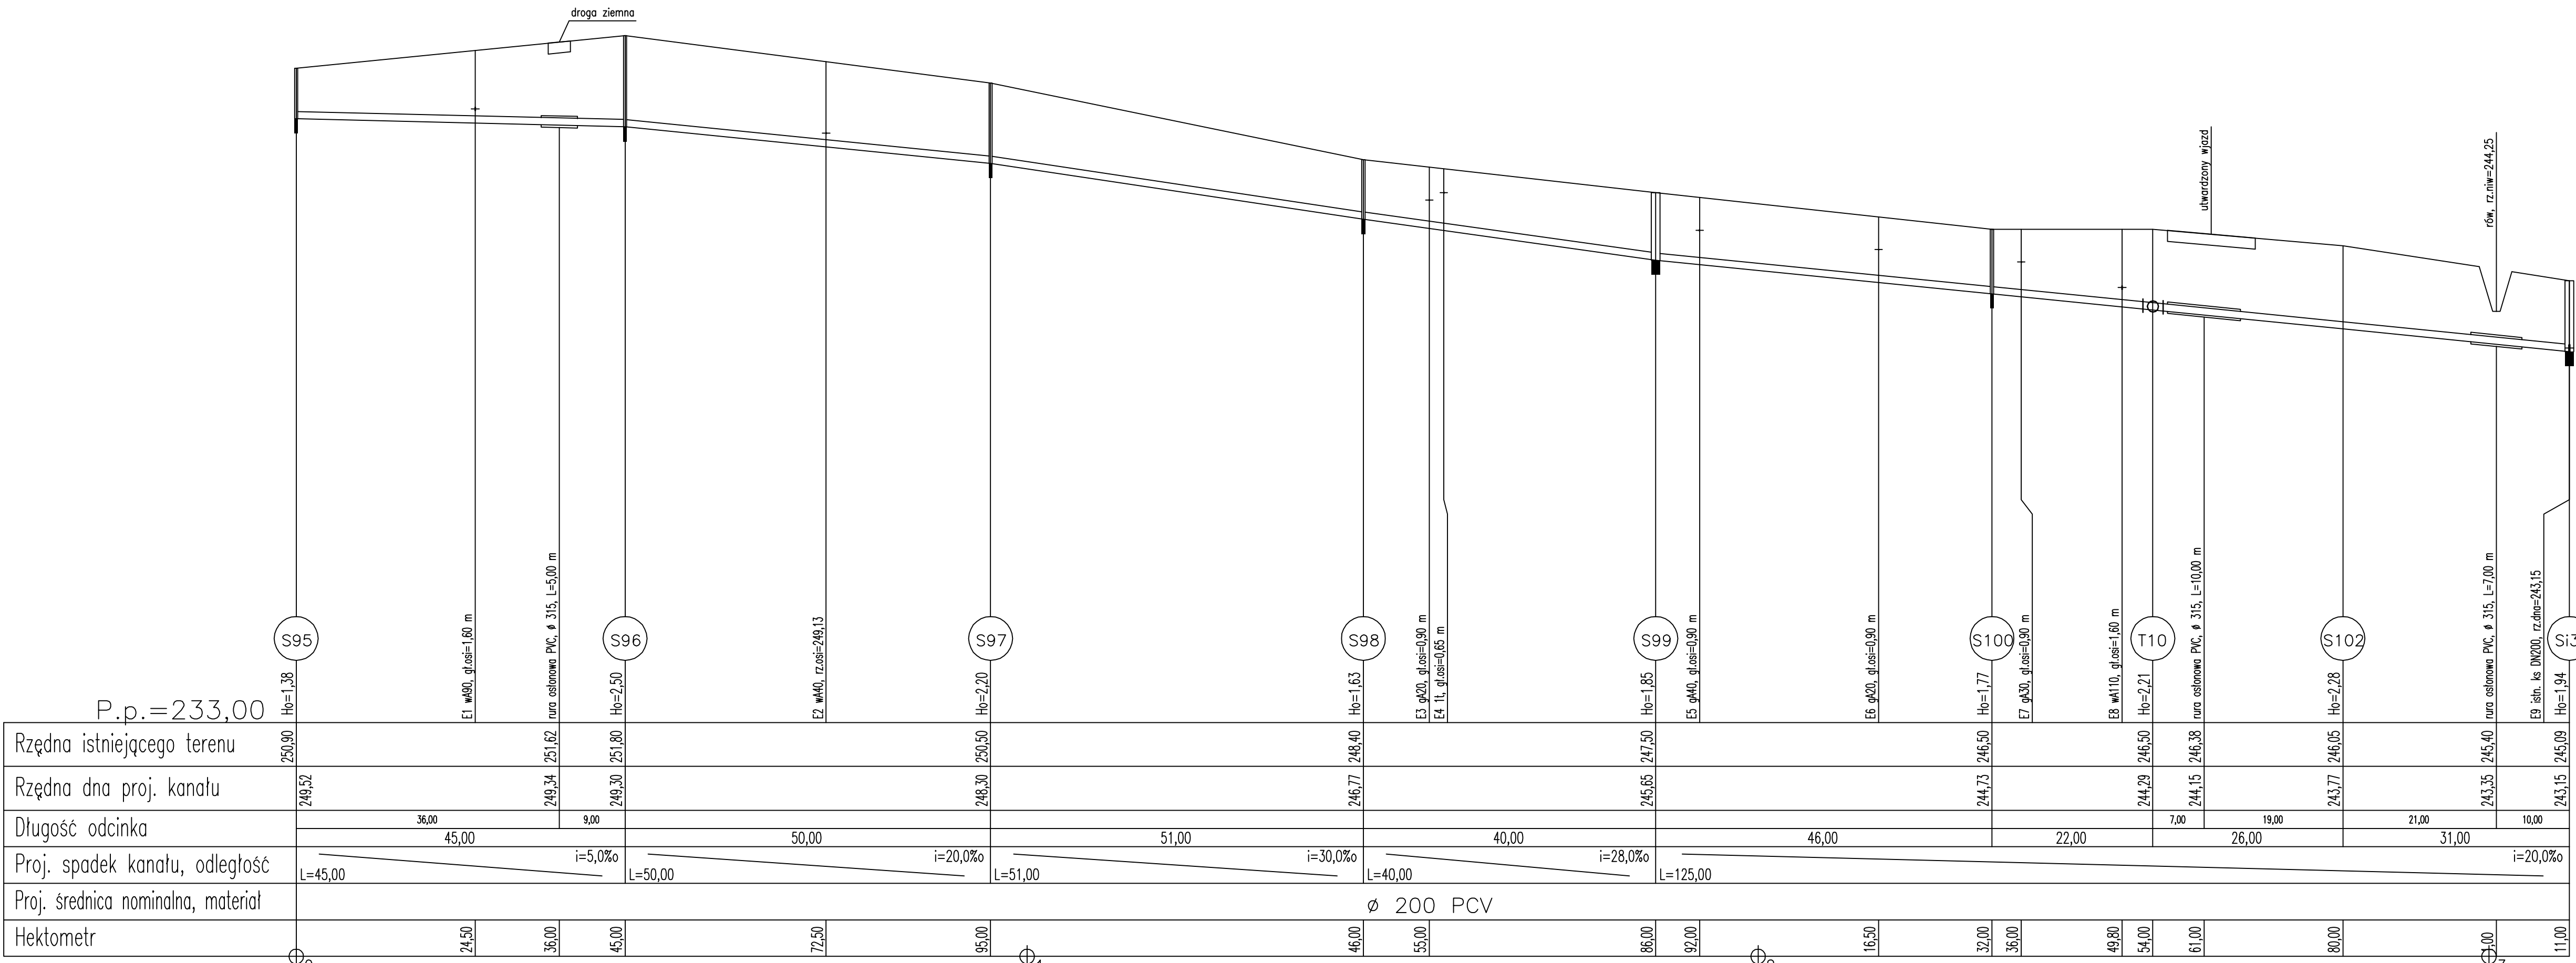

Projektował	J.Gajderowicz 337/82/87	11.2004	Kanalizacja sanitarna z przyłączami w Lipniku	PW BIODKONSULT Poznań ul. Garsterekiego 10
Kreślił	Rafał Ochman	11.2004		
Skala:	Nazwa:			Nr rys:
1:100/500	Profil podłużny sieci kanalizacji sanitarnej			23

PROFIL  
Sieć kanalizacji sanitarnej  
Lipnik woj. Świętokrzyskie


Skala 1:100/500

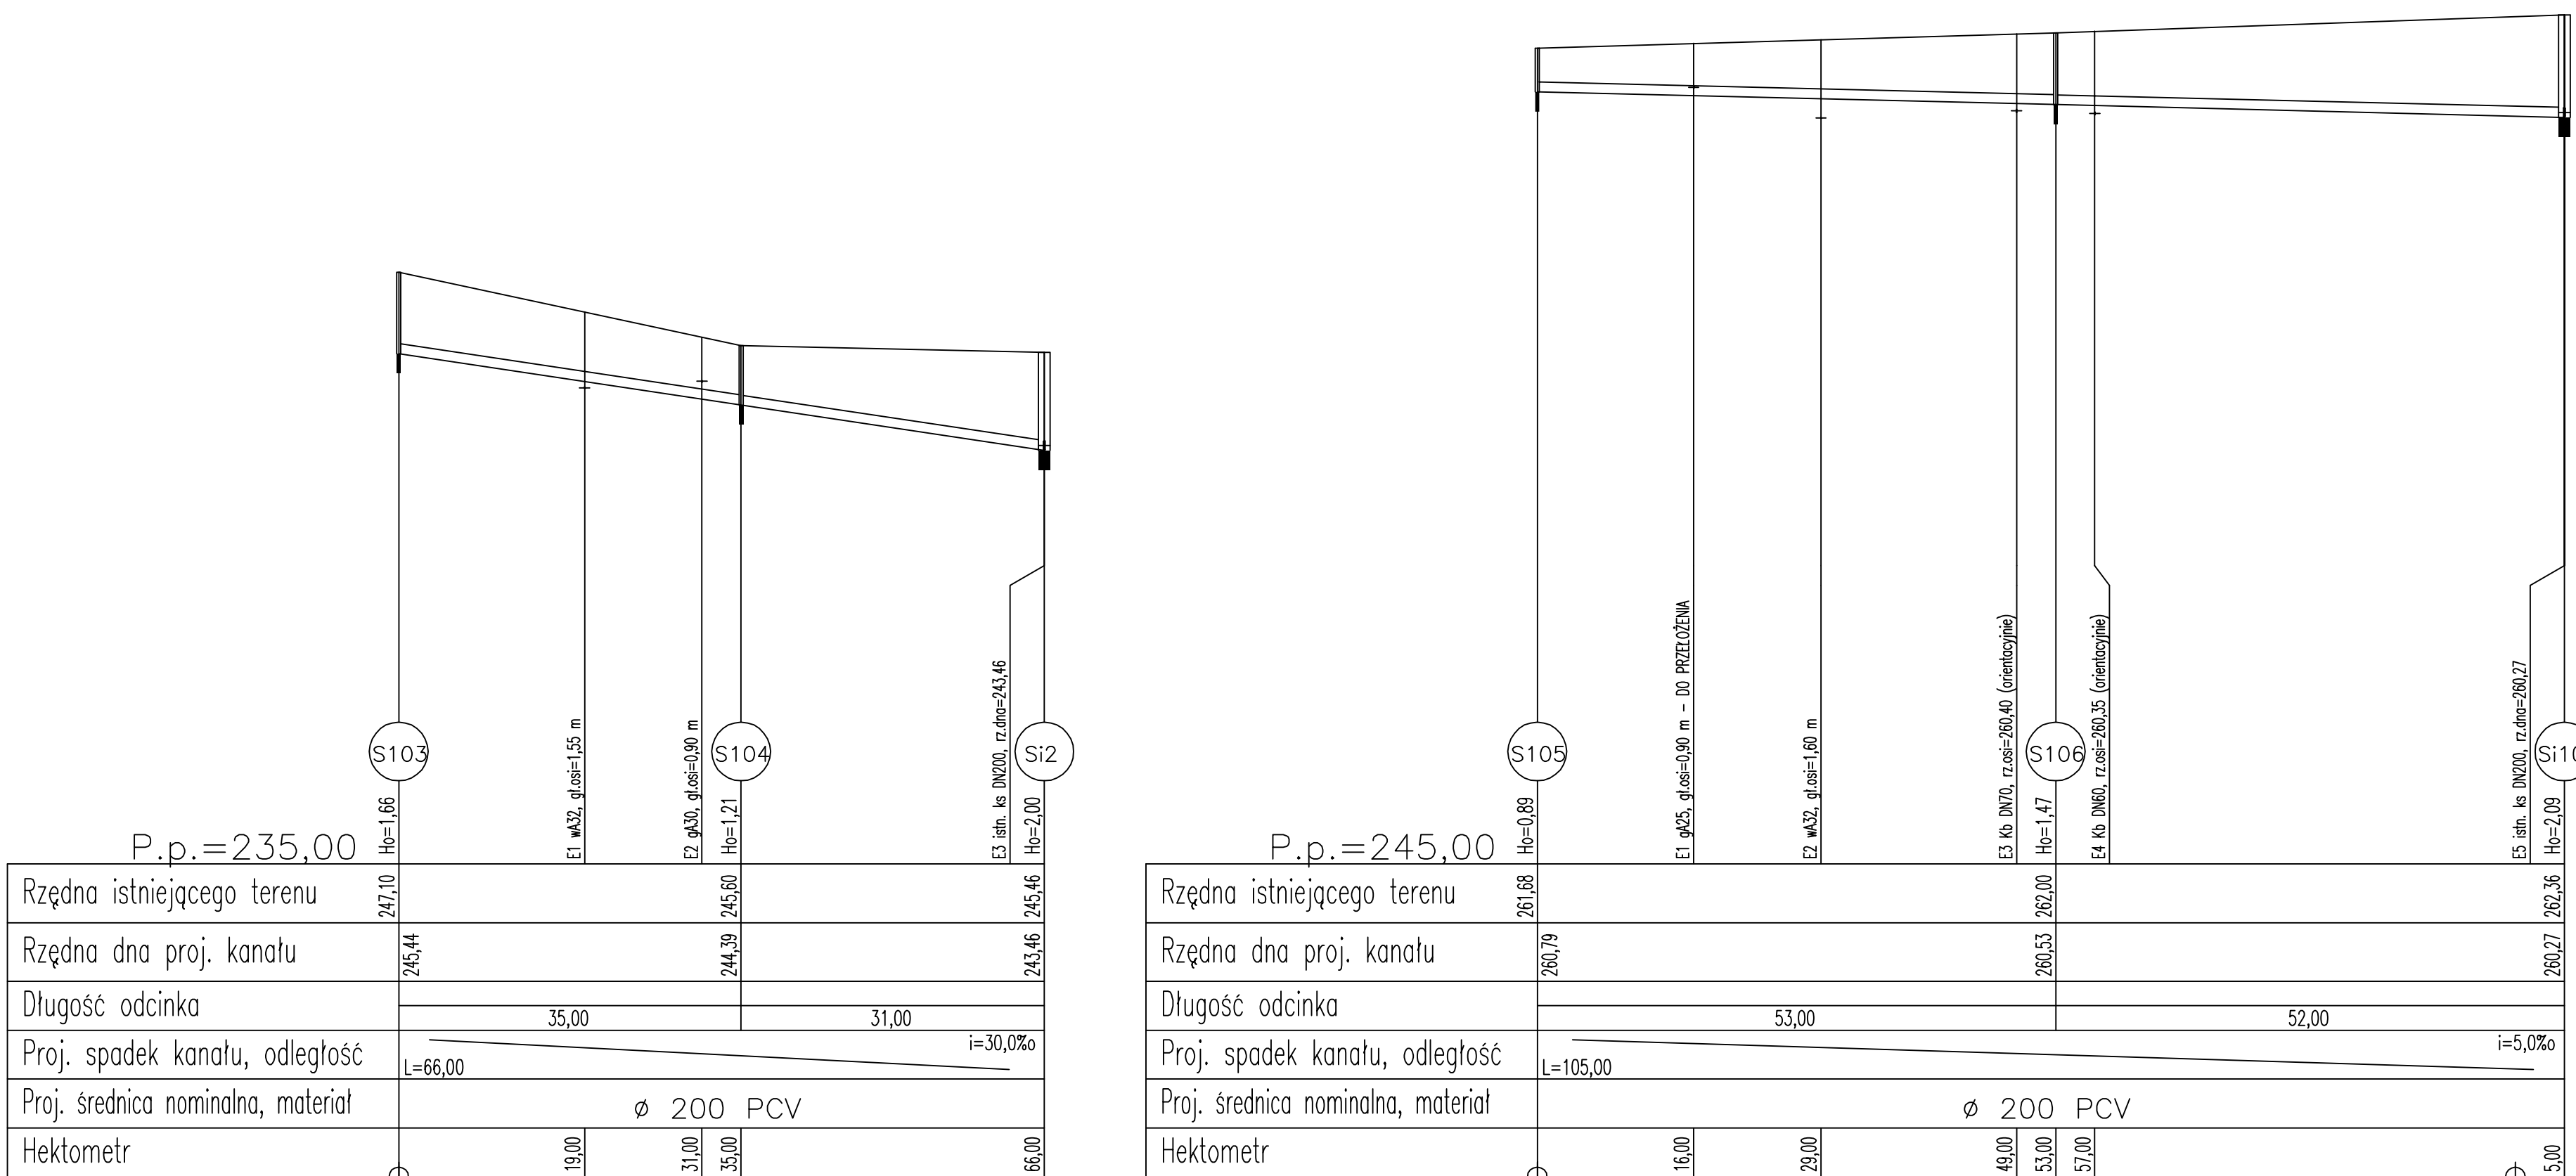

Projektował	J.Gajderowicz 337/82/87	11.2004	Kanalizacja sanitarna z przyłączami w Lipniku	PW BIODKONSULT Poznań ul. Garsterekiego 10
Kreślił	Rafał Ochman	11.2004		
Skala:	Nazwa:			Nr rys:
1:100/500	Profil podłużny sieci kanalizacji sanitarnej			24

PROFIL  
Sieć kanalizacji sanitarnej  
Lipnik woj. Świętokrzyskie

Skala 1:100/500

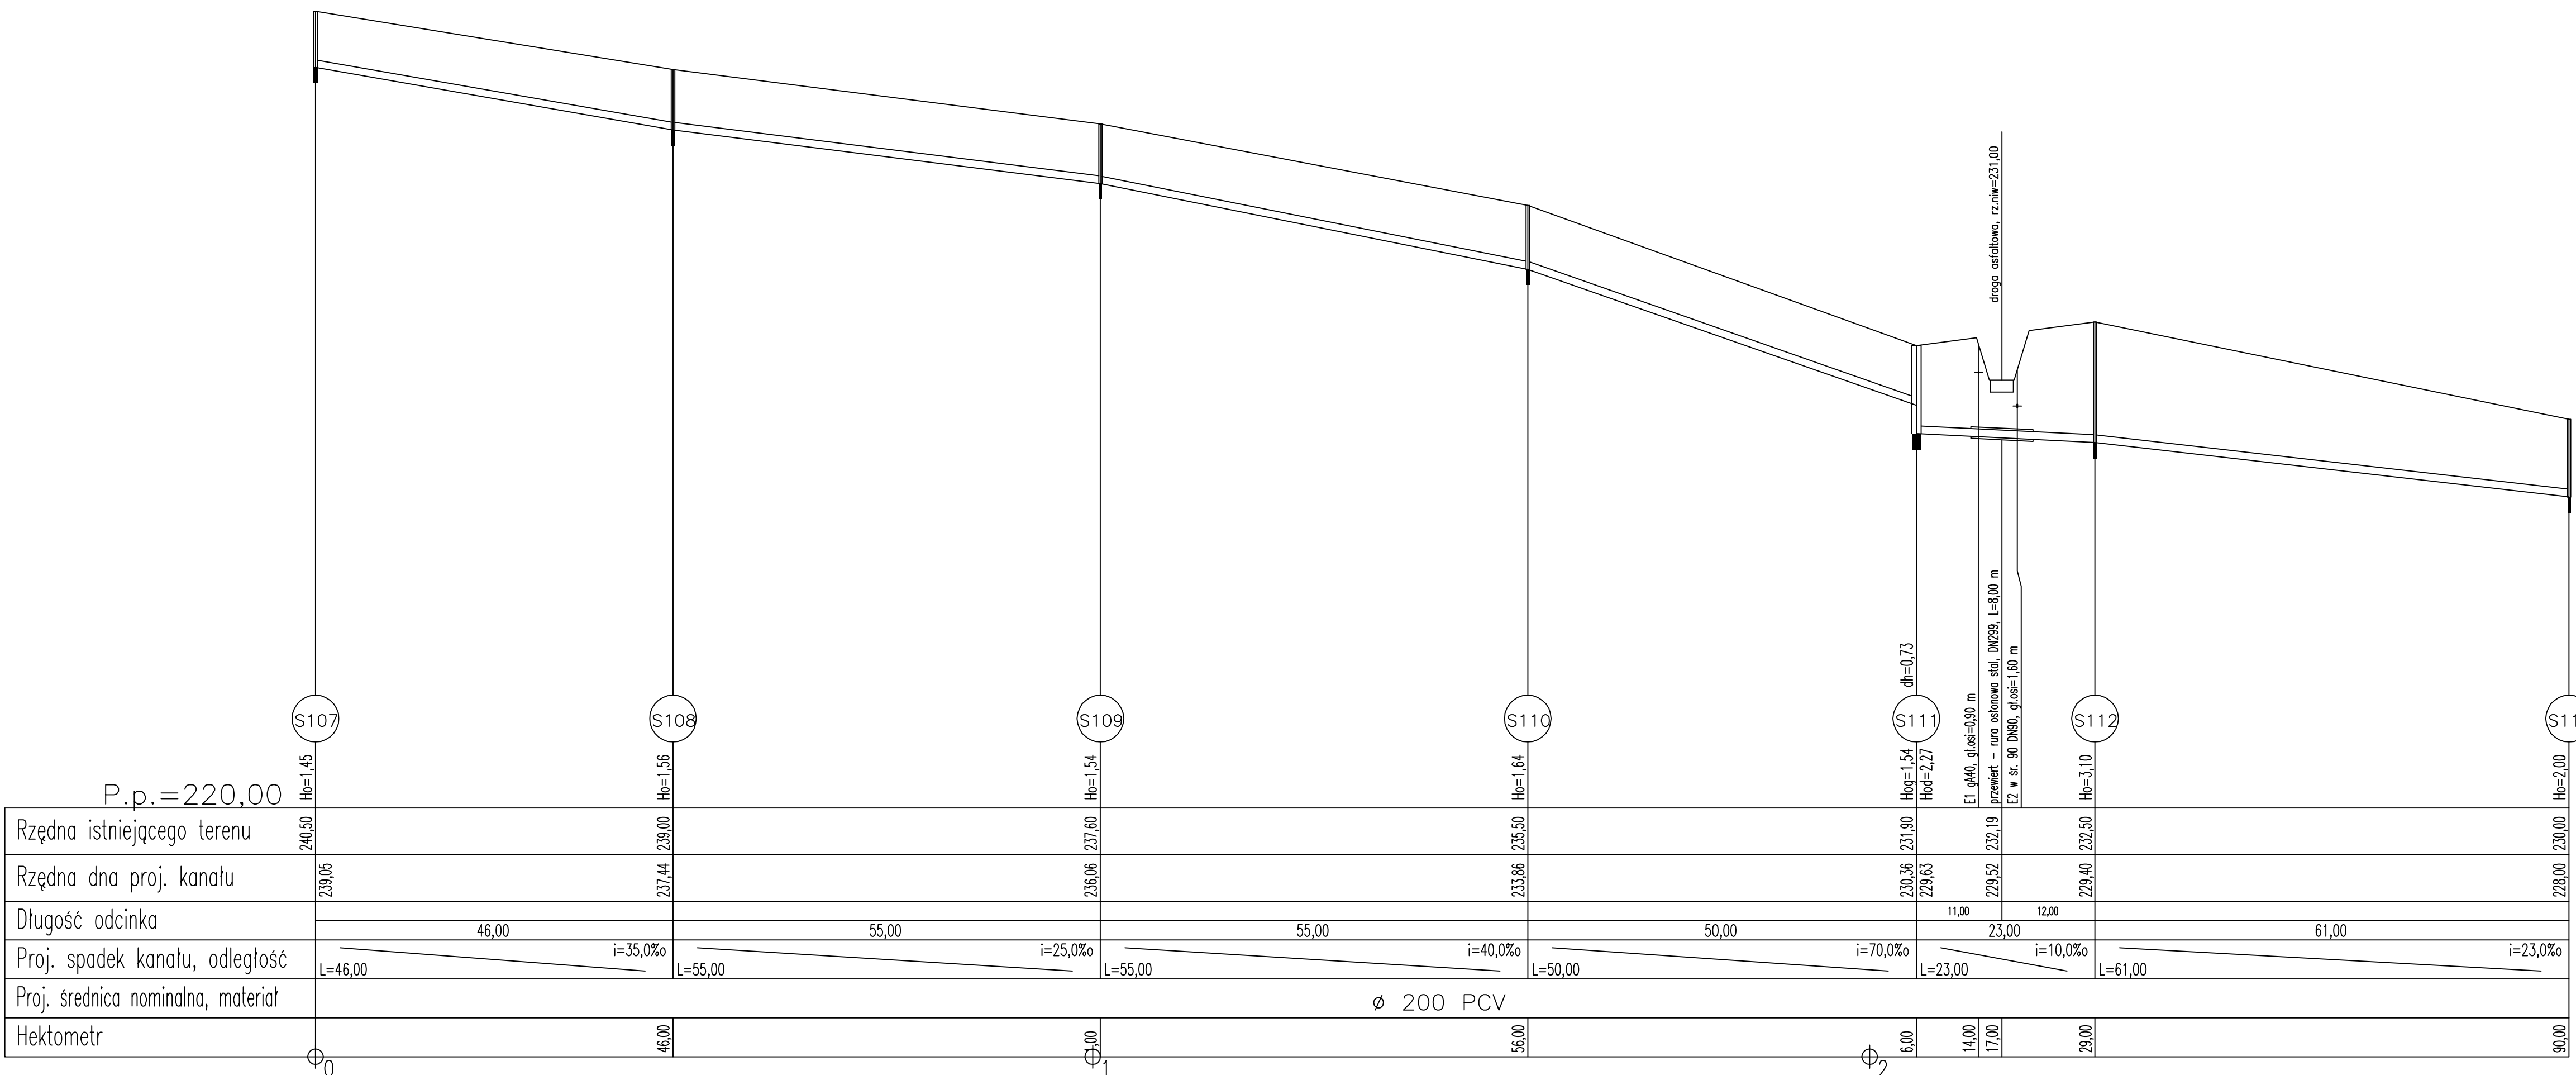

Projektował	J.Gajderowicz 337/82/87	11.2004	Kanalizacja sanitarna z przyłączami w Lipniku	PW BIODKONSULT Poznań ul. Garsterekiego 10
Kreślił	Rafał Ochman	11.2004		
Skala:	Nazwa:			Nr rys:
1:100/500	Profil podłużny sieci kanalizacji sanitarnej			25