


PROFIL  
Sieć kanalizacji sanitarnej  
Lipnik woj. Świętokrzyskie


Skala 1:100/500

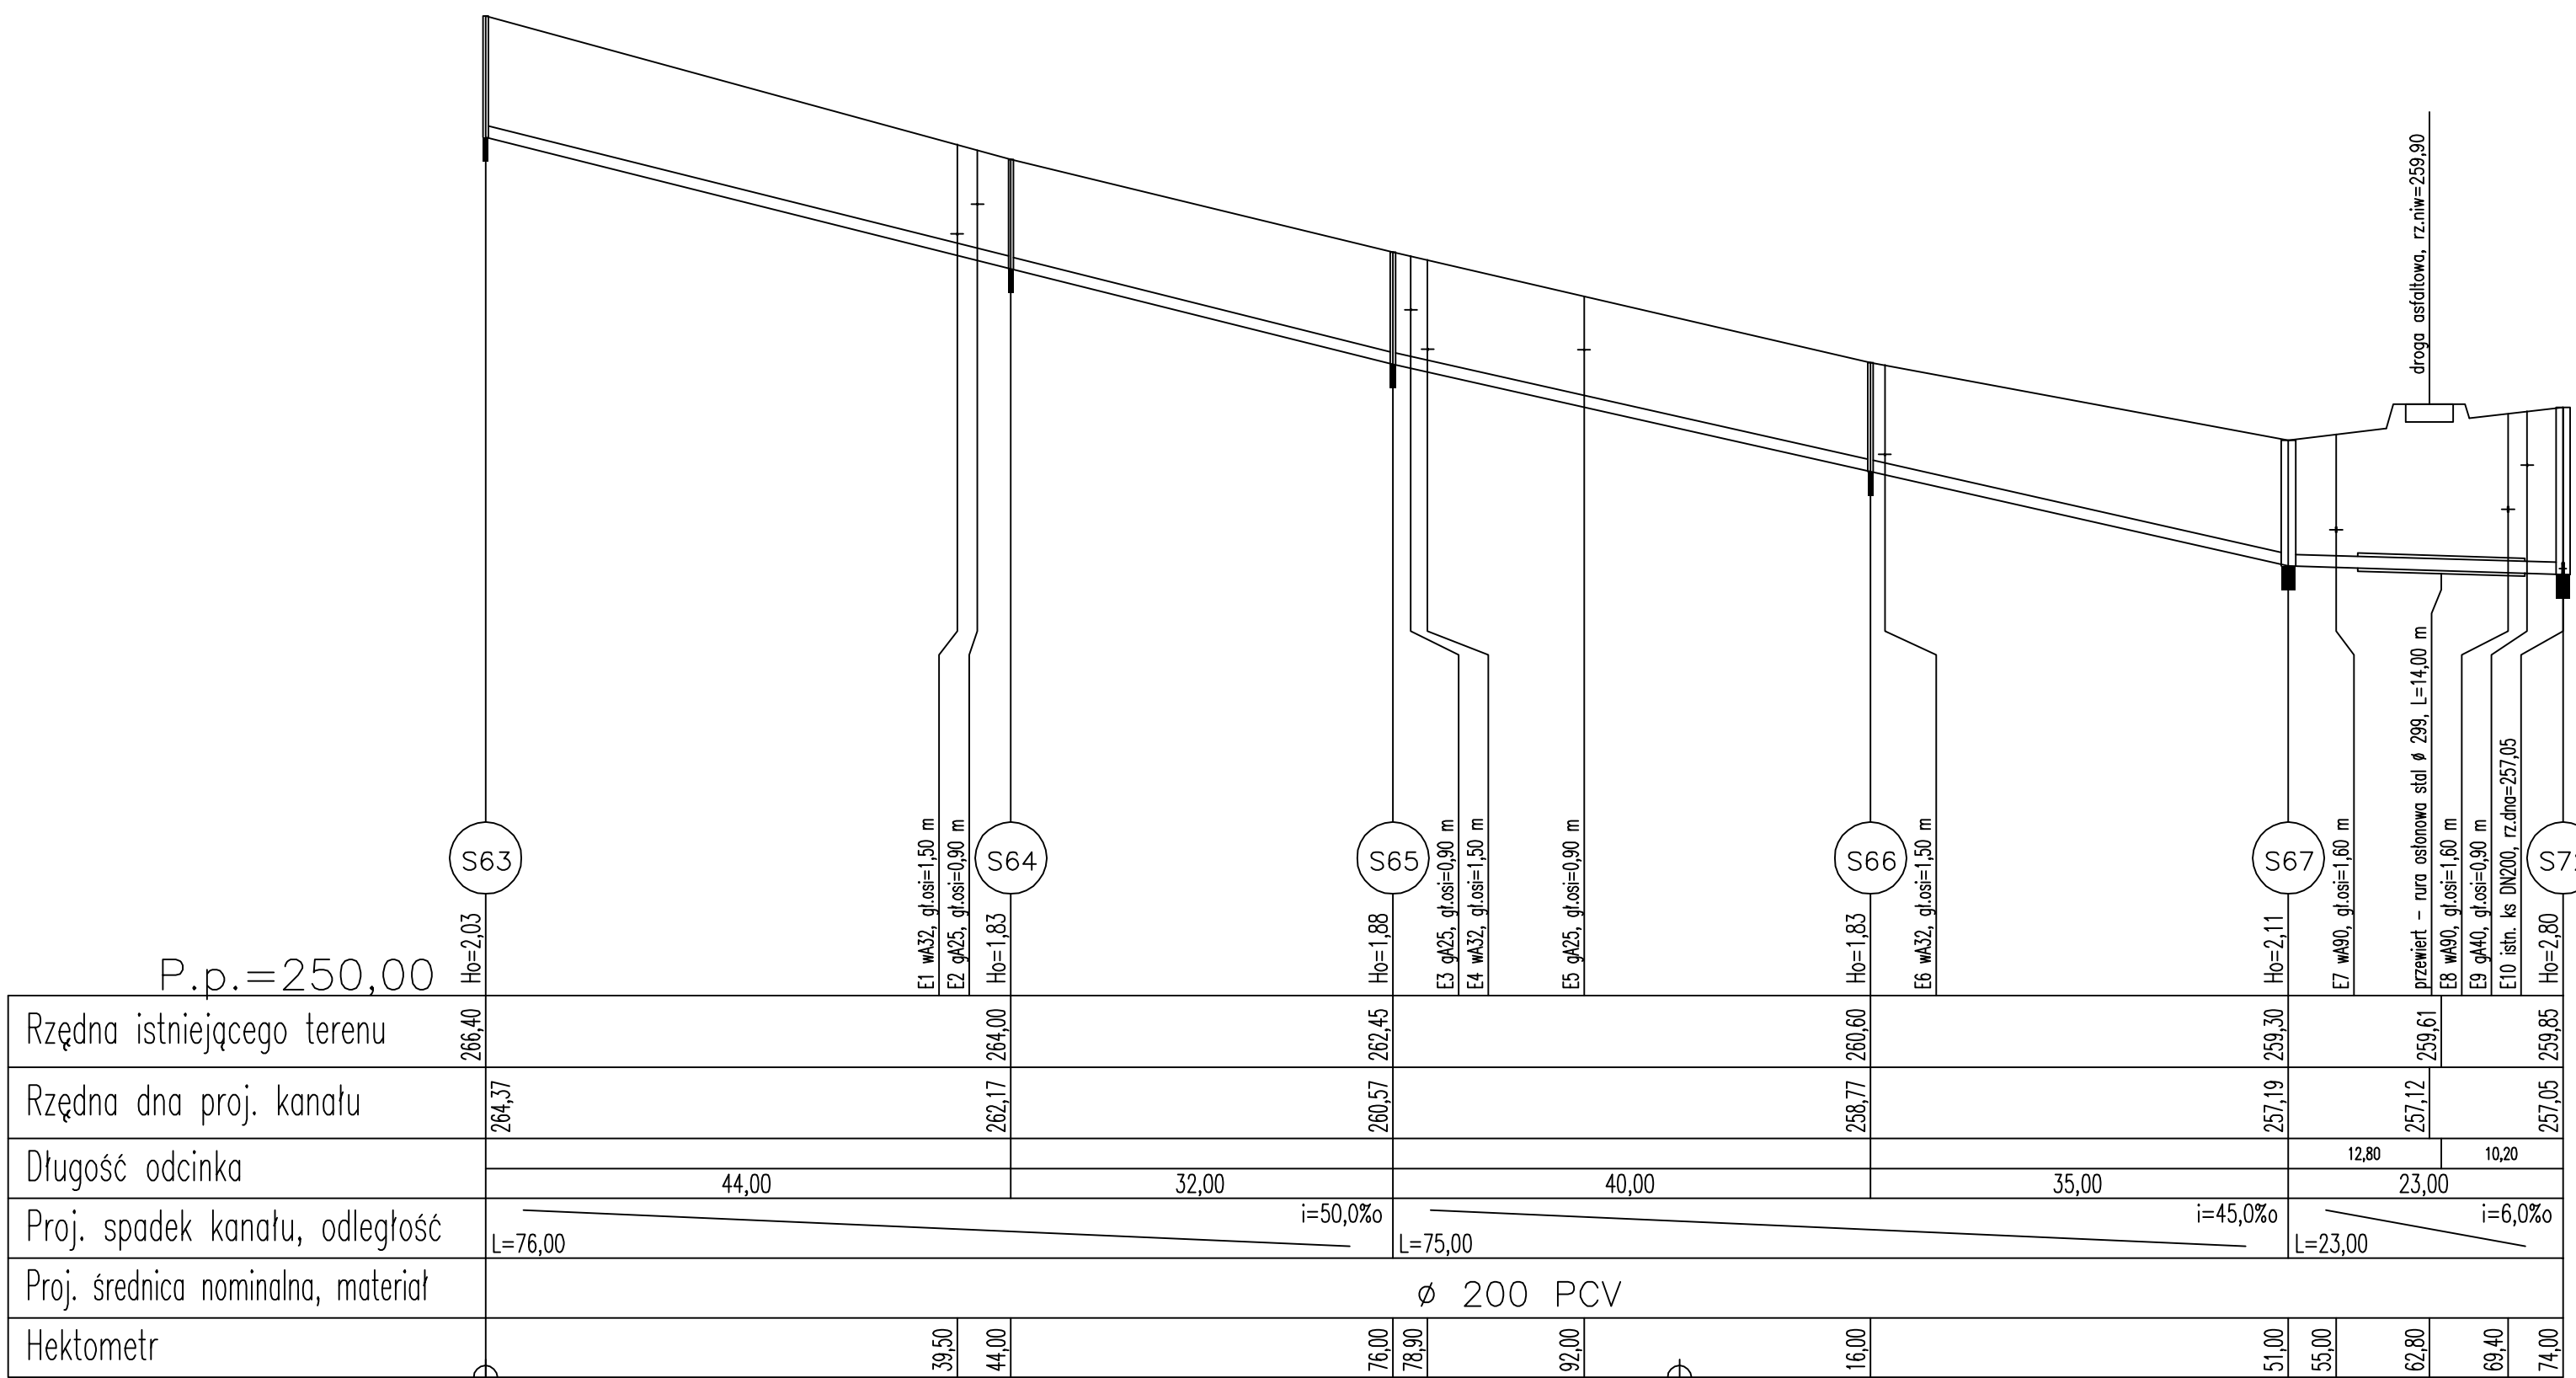

Projektowa	J.Gajderowicz 337/82/87	11.2004		Kanalizacja sanitarna z przyłączami w Lipniku	PW BIODOKONSULT Poznań ul. Garsterekiego 10
Kreślił	Rafał Ochman	11.2004			
Skala:	Nazwa:				Nr rys:
1:100/500	Profil podłużny sieci kanalizacji sanitarnej				18

PROFIL  
Sieć kanalizacji sanitarnej  
Lipnik woj. Świętokrzyskie


Skala 1:100/500

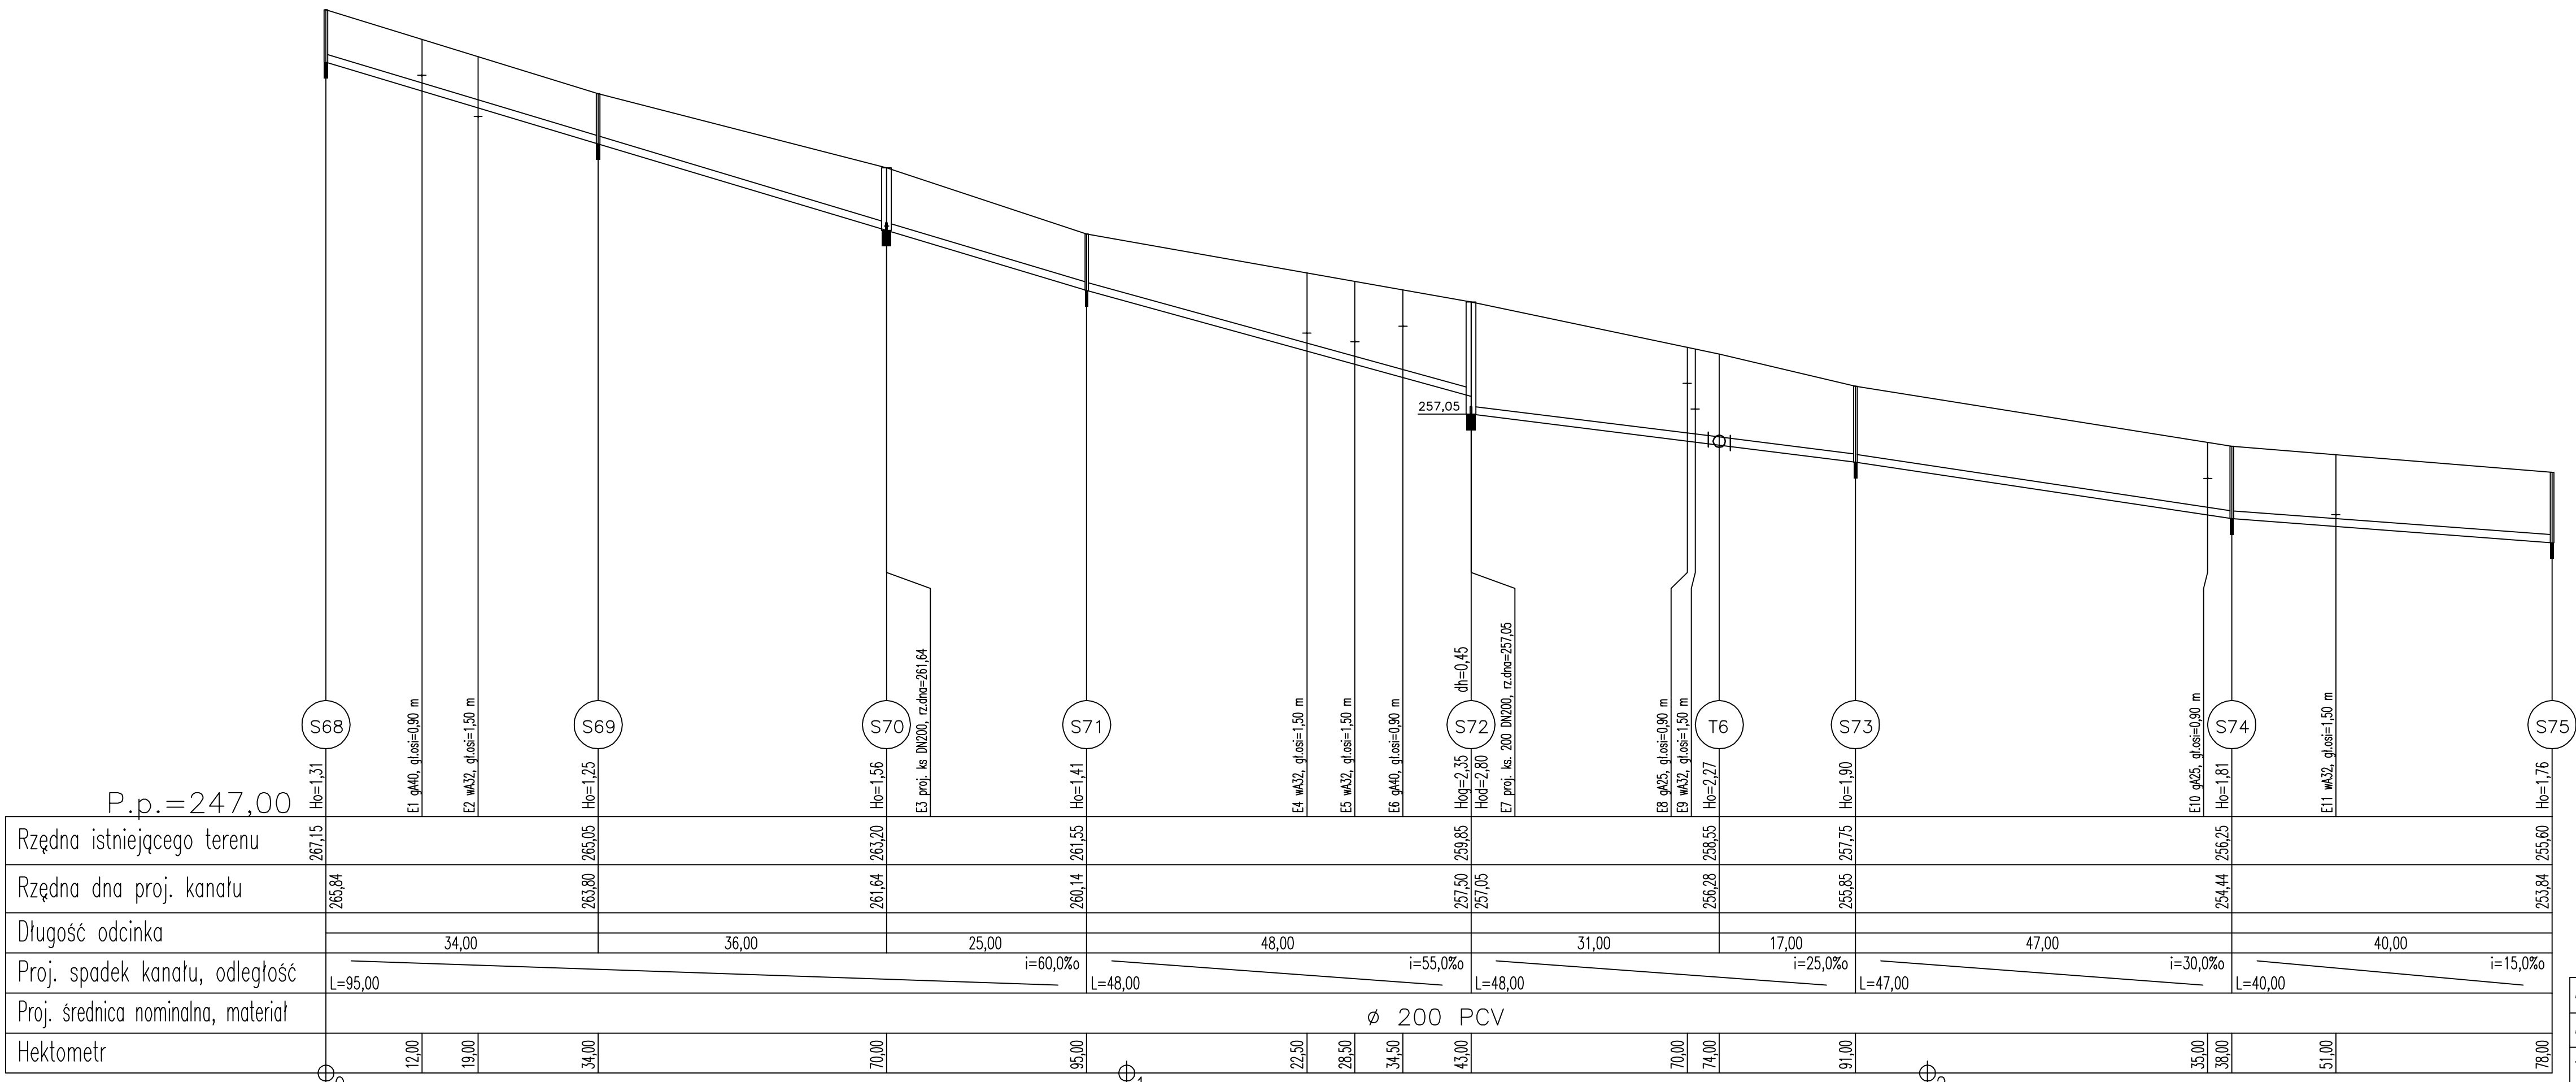

Projektowa	J.Gajderowicz 337/82/87	11.2004		Kanalizacja sanitarna z przyłączami w Lipniku	PW BIODOKONSULT Poznań ul. Garsterekiego 10
Kreślił	Rafał Ochman	11.2004			
Skala:	Nazwa:				Nr rys:
1:100/500	Profil podłużny sieci kanalizacji sanitarnej				19

PROFIL  
Sieć kanalizacji sanitarnej  
Lipnik woj. Świętokrzyskie


Skala 1:100/500

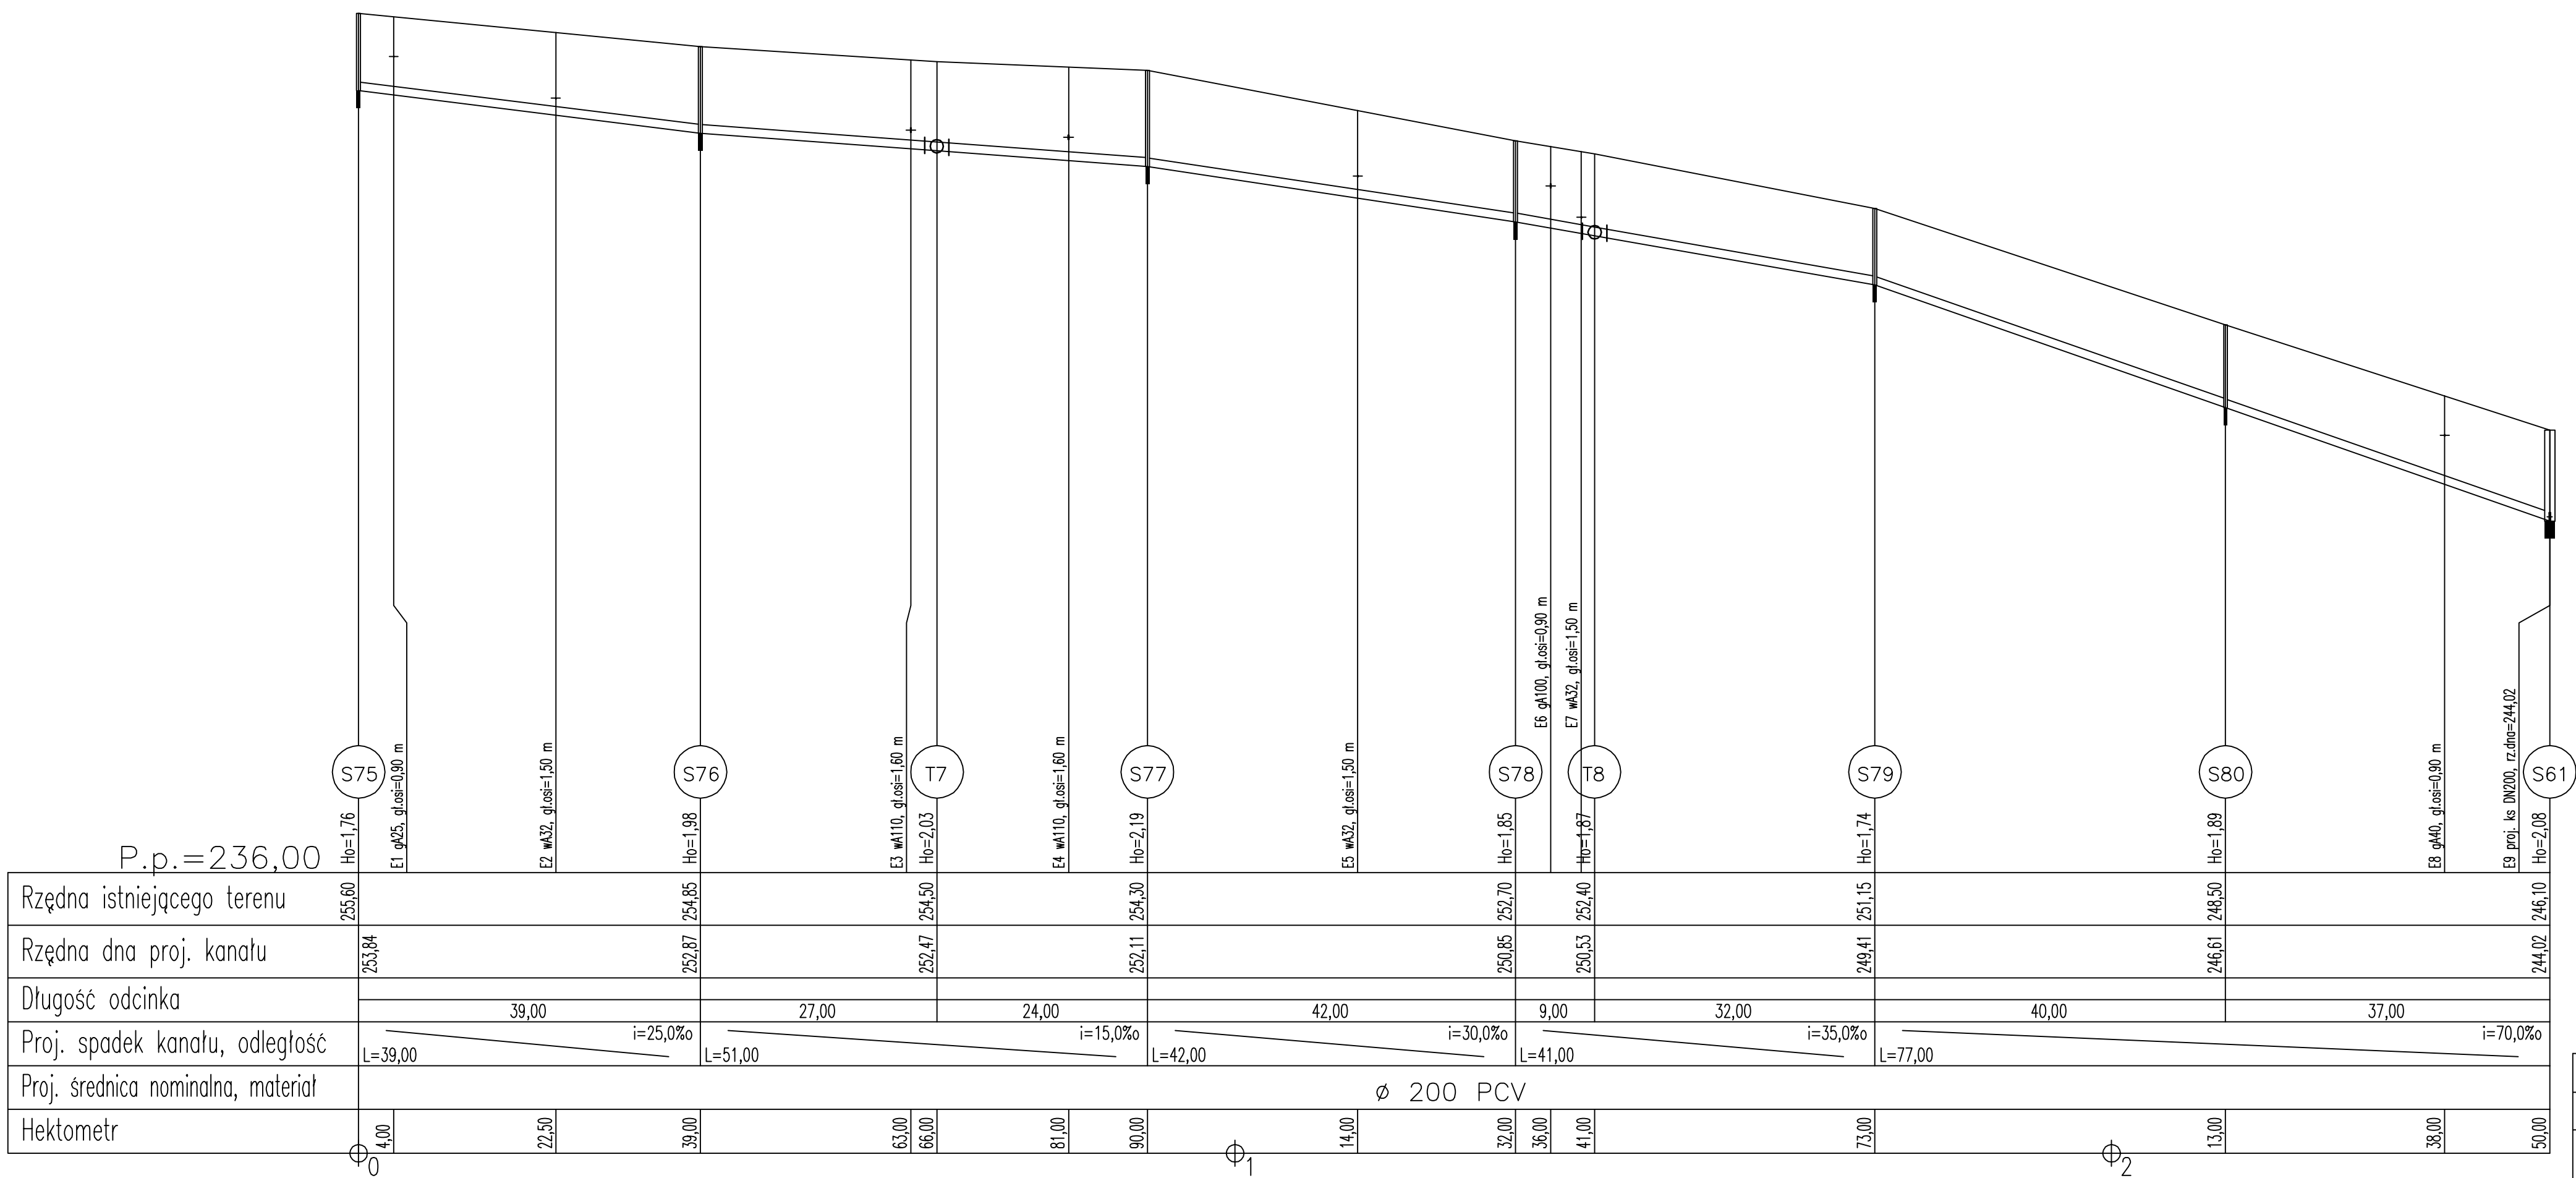

Projektowa	J.Gajderowicz 337/82/87	11.2004		Kanalizacja sanitarna z przyłączami w Lipniku	PW BIODOKONSULT Poznań ul. Garsterekiego 10
Kreślił	Rafał Ochman	11.2004			
Skala:	Nazwa:				Nr rys:
1:100/500	Profil podłużny sieci kanalizacji sanitarnej				20

PROFIL  
Sieć kanalizacji sanitarnej  
Lipnik woj. Świętokrzyskie

Skala 1:100/500

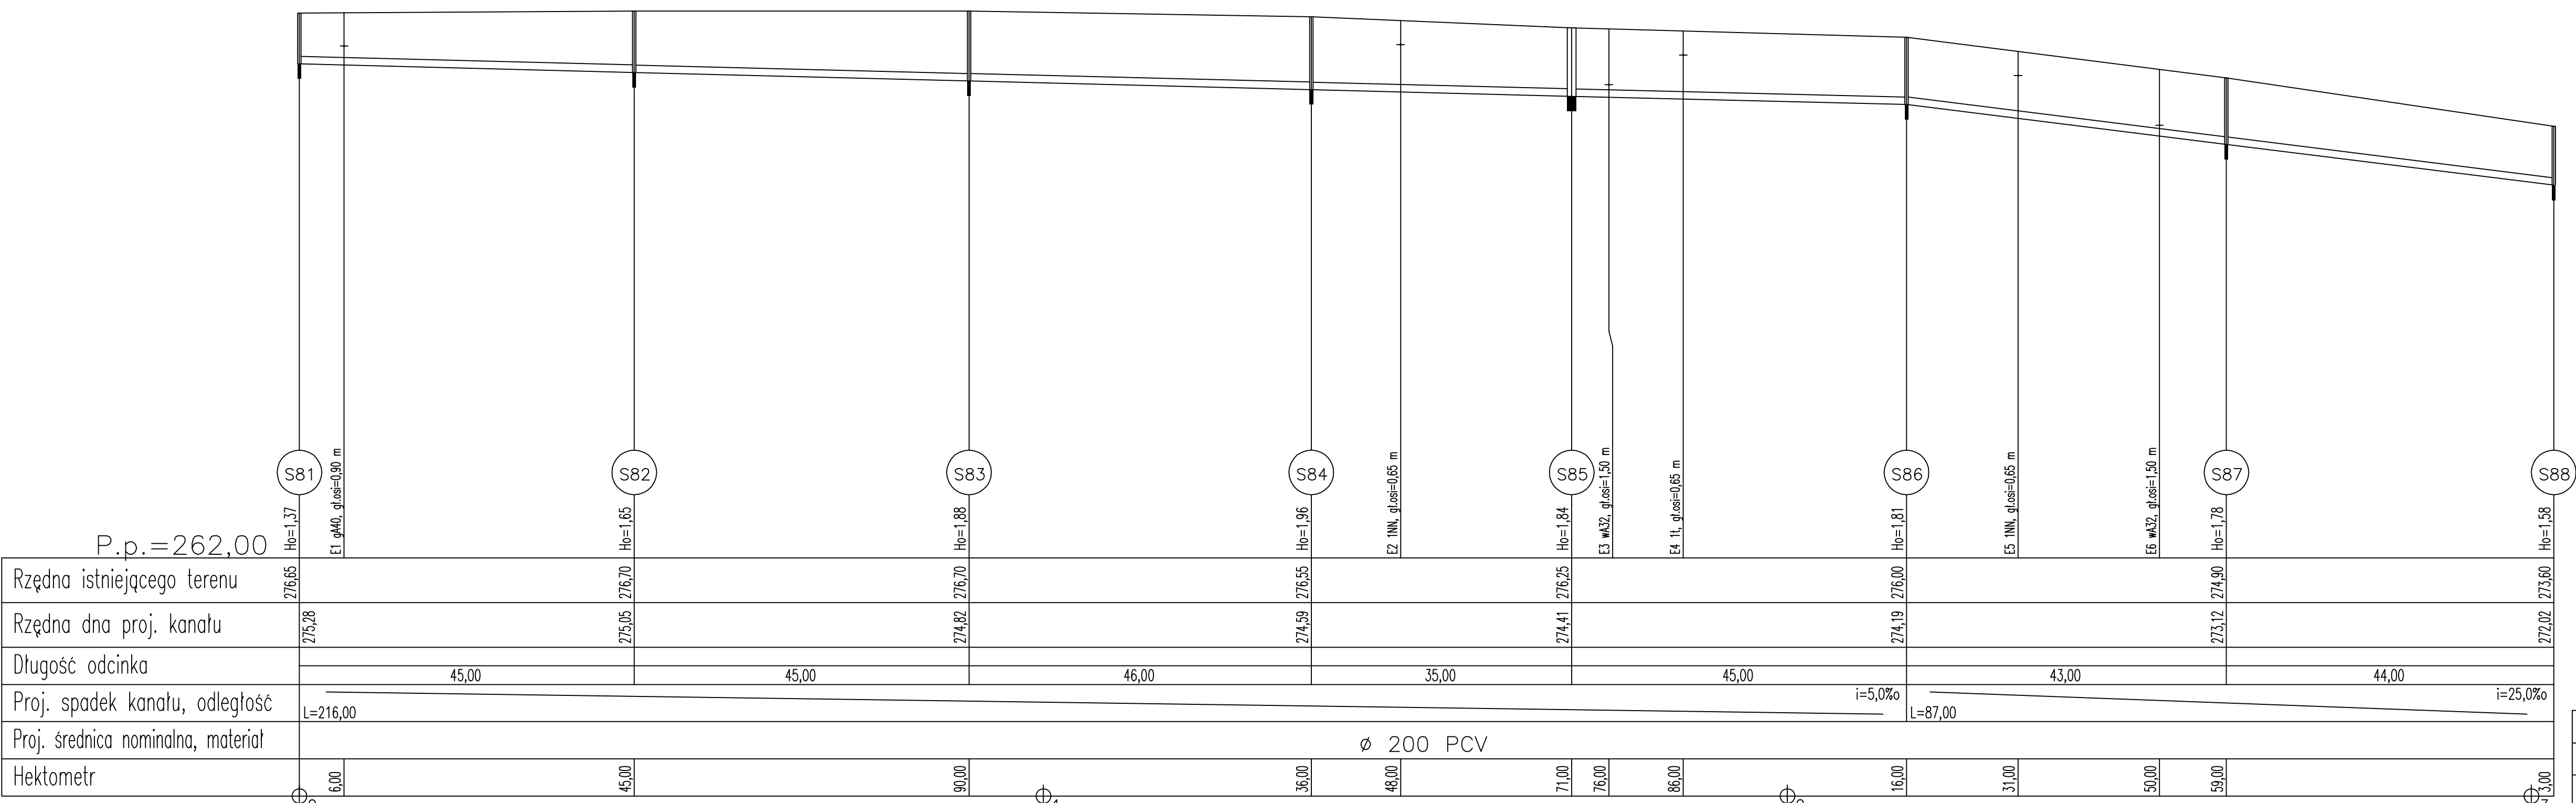

Projektowa	J.Gajderowicz 337/82/87	11.2004		Kanalizacja sanitarna z przyłączami w Lipniku	PW BIODOKONSULT Poznań ul. Garsterekiego 10
Kreślił	Rafał Ochman	11.2004			
Skala:	Nazwa:				Nr rys:
1:100/500	Profil podłużny sieci kanalizacji sanitarnej				21