

DANE DLA CIĄGU PIESZEGO szer. 150 cm :

Nawierzchnia : kostka betonowa szara gr. 6cm
Pole powierzchni ciągu pieszego : 56,56 [m²]
Ilość obrzeży betonowych 6x30x100cm : 62,95 [m]

DANE DLA STANOWISKA GRILLA :

Pole powierzchni stanowiska grilla : 40,13 [m²] - w tym kwadrat wewn. trawiasty 4,00 [m²]
i pow. zewnętrzna wyłożona kostką betonową szarą gr. 6cm 36,13 [m²]
Ilość obrzeży betonowych 6x30x100cm : 32,50 [m]

G. GRILL PREFABRYKOWANY BETONOWY typu " WIEDEŃ " [1szt.]
Ł.1. ŁAWKA Z SIEDZISKIEM DREWNIANYM NA PODPORACH
BETONOWYCH typu " ZDROJE BO " [4szt.]
S. STÓŁ Z BLATEM DREWNIANYM NA PODPORACH BETONOWYCH
typu " ZDROJE " [2szt.]
K. KOSZ NA ŚMIECI Inter Flora "KOSZDR" [1szt.]

DANE DLA PLACU ZABAW :


Nawierzchnia : naturalna trawia
Pole powierzchni placu zabaw : 240,00 [m²]
Ogrodzenie : płotek drewniany wys. 70-90cm - 58,5 [m]

WYPOSAŻENIE - INTER FLORA :

- 1 - Huśtawka podwójna Hags "SH2" - 1szt.
- 2 - Zestaw zabawowy "TOMEK" - 1szt.
- 3 - Huśtawka sprężynowa "SPR/MOT" - 2szt.
- 4 - Huśtawka wagowa "SHW" - 1szt.
- 5 - Ławka "Ł.2000" - 2szt.
- 6 - Kosz na śmieci "KOSZDR" - 2szt.

UWAGA !!!

Wypożyczenie stanowiska grilla i placu zabaw
można zastąpić innymi, równoważnymi rozwiązaniami
innych producentów obecnych na rynku.

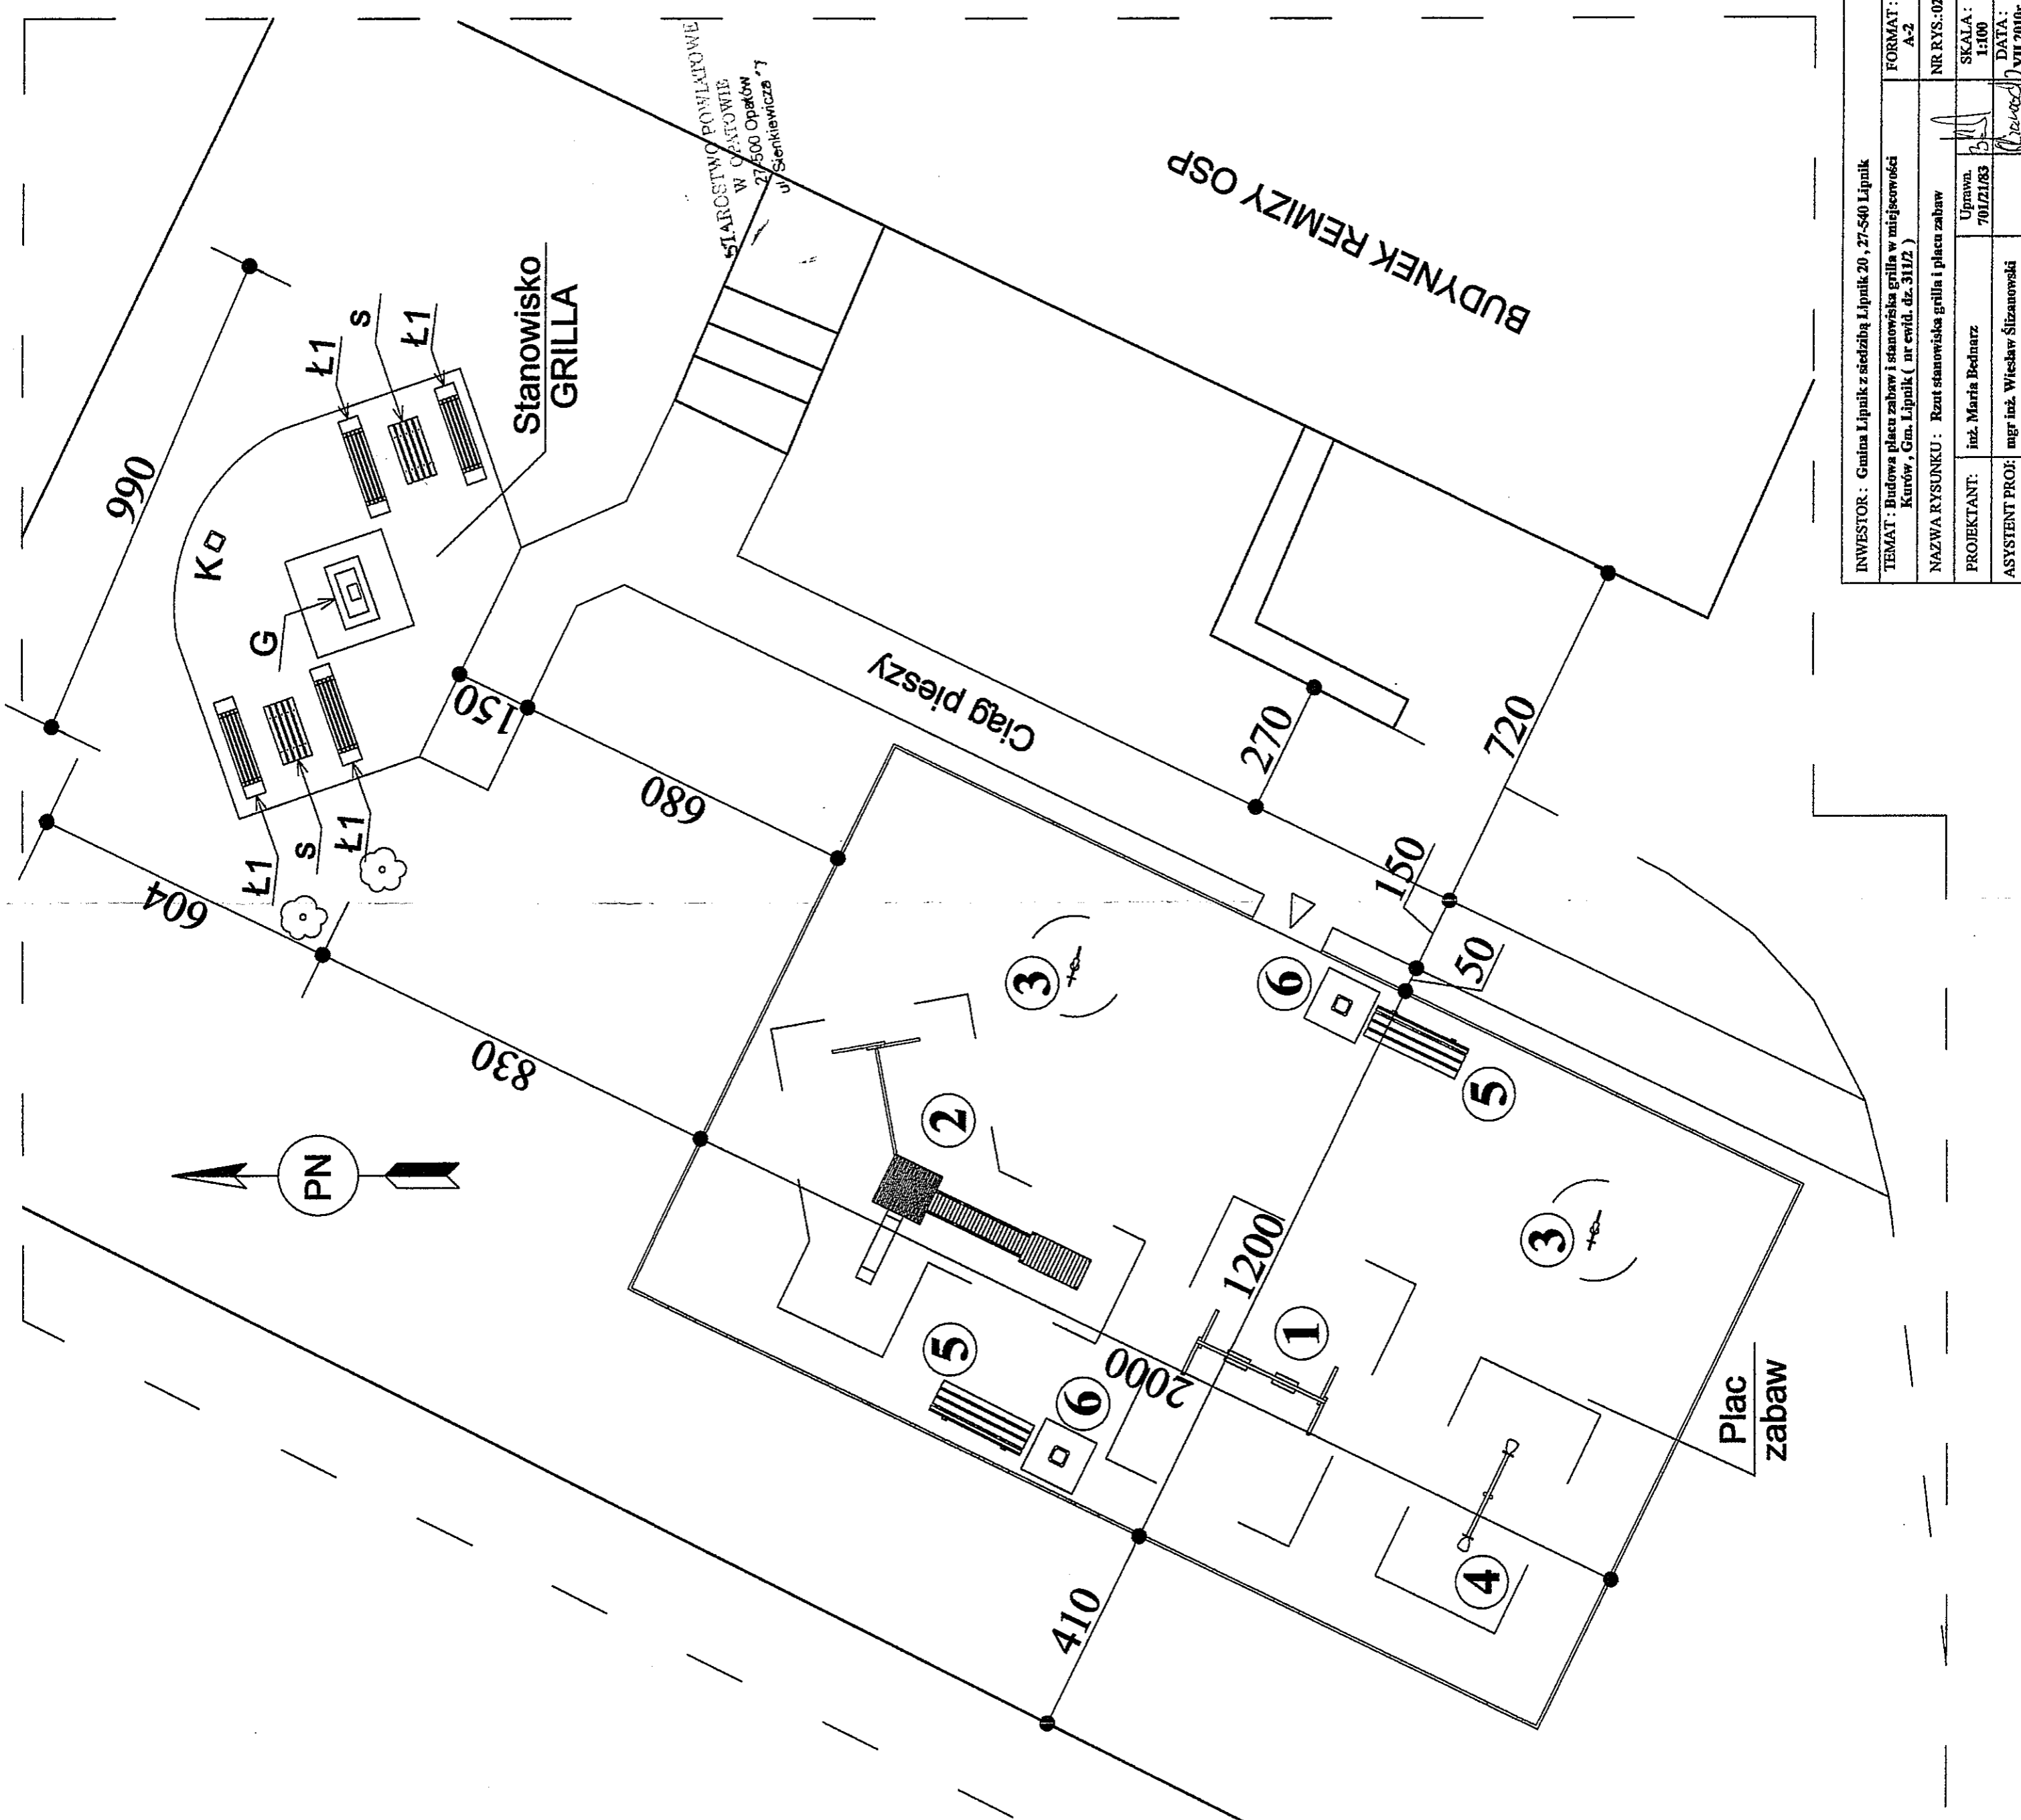

INWESTOR : Gmina Lipnik z siedzibą Lipnik 20, 27-540 Lipnik	FORMAT : A2
TEMAT : Budowa placu zabaw i stanowiska grilla w miejscowości Kurów, Gm. Lipnik (ar. ewid. dz. 3112)	NR RYS.: 02
NAZWA RYSUNKU : Rzut stanowiska grilla i placu zabaw	SKALA : 1:100
PROJEKTANT : inż. Maria Bednarz	Uprawn. 701/21/83
ASYSTENT PROF: mgr inż. Wiesław Ślibanowski	DATA : 07.07.2010r.