


INWESTOR:	Gmina Lipnik z siedzibą w Lipniku 29, 27-640 Lipnik
FORMA:	A-1
NR RYS.02	
SKALA:	1:100
DATA:	20.03.2017
PROJEKTANT:	mgr inż. Wiesław Szlachowski
ASYSTENT PROJEKTANT:	mgr inż. Wiesław Szlachowski
NAZWA RYSUNKU:	Kosztorysowa grillia i plac zabaw
TEMA:	Budowa placu zabaw i stanowiska grillia w miejscowości Szubiszewie, Gm. Lipnik (nr ewid. dz. 13/12)
PROJEKT:	

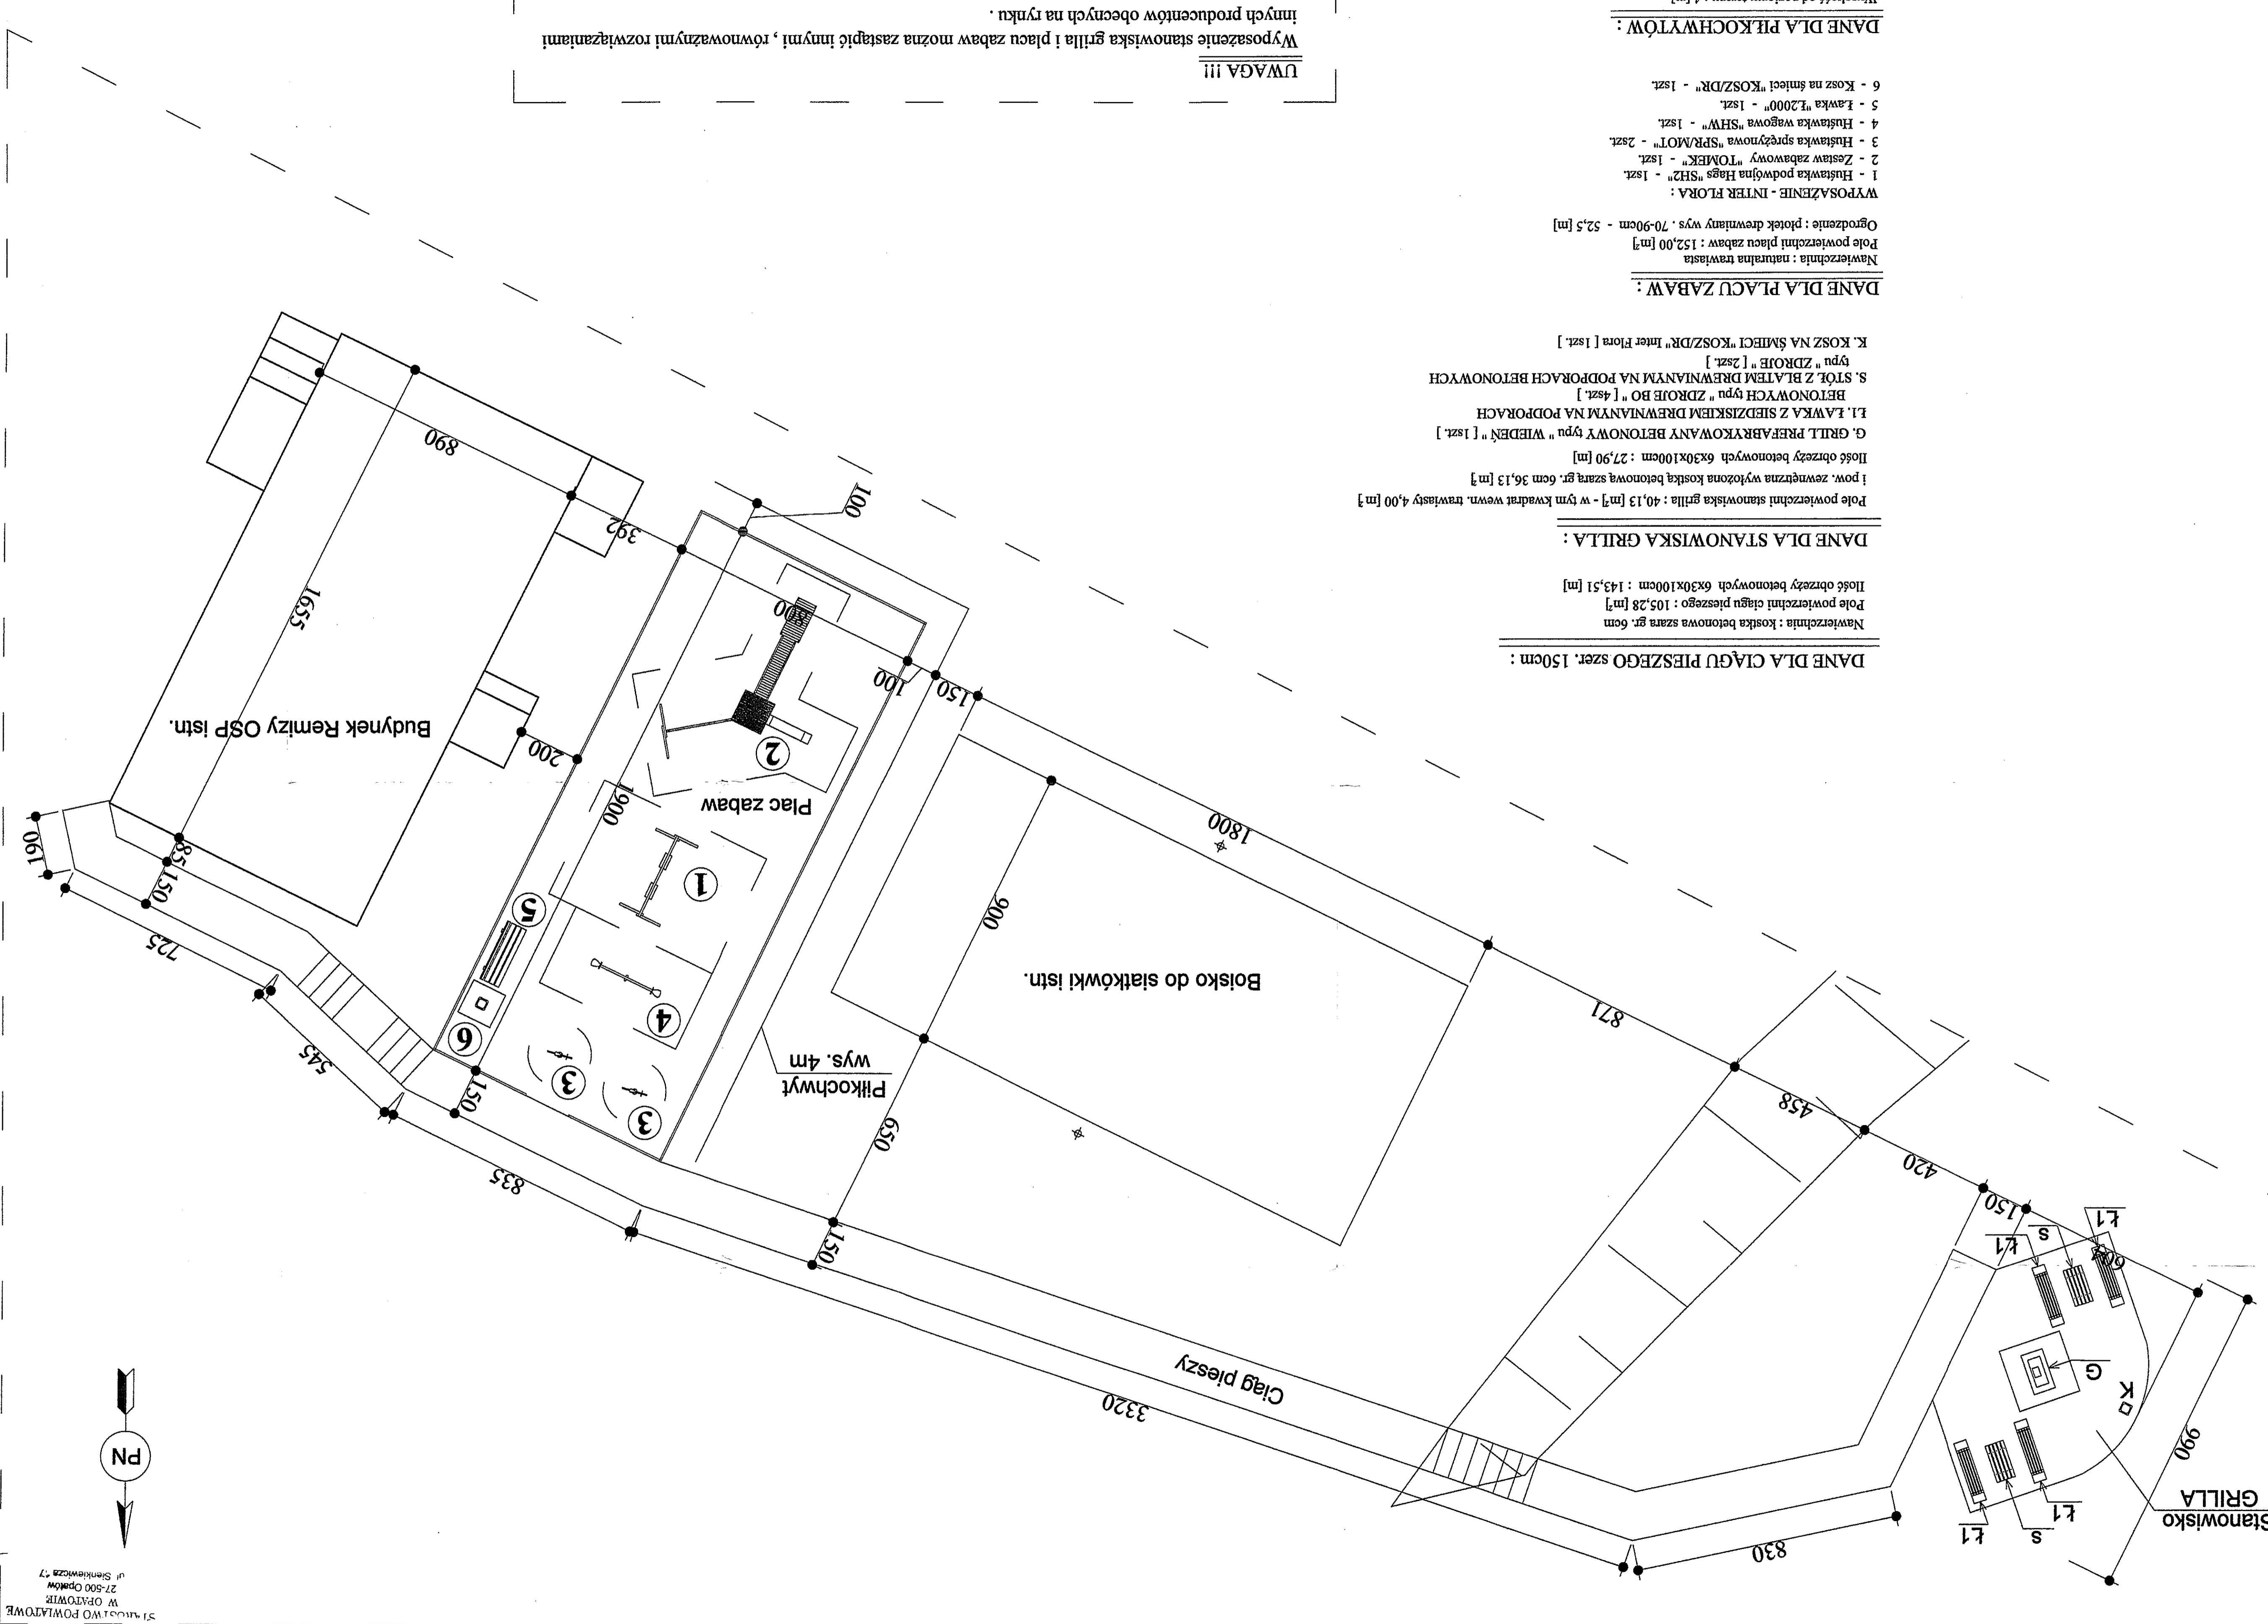

DANE DLA CIĄGU PIESZEGO SZER. 150cm :

Nawierzchnia : kostka betonowa szara gr. 6cm
Pole powierzchni ciągu pieszego : 105,28 [m²]
Ilość obrzeży betonowych 6x30x100cm : 143,51 [m]

DANE DLA STANOWISKA GRILLA :

Pole powierzchni stanowiska grillia : 40,13 [m²] - w tym kwadrat wewn. trawlasty 4,00 [m²]
i pow. zewnętrzna wyłożona kostką betonową szarą gr. 6cm 36,13 [m²]
Ilość obrzeży betonowych 6x30x100cm : 27,90 [m]

DANE DLA STANOWISKA GRILLA :

1. ŁAWKA Z SIEDZISKIEM DREWNIANYM NA PODPORACH
2. ZESTAW ZABAWOWY "TOMEK" - 1szt.
3. HUSTAWKA SPRĘŻYLOWA "SPR/MOT" - 2szt.
4. HUSTAWKA WĄGOWA "SHW" - 1szt.
5. ŁAWKA "E.2000" - 1szt.
6. KOSZ NA ŚMIECI "KOSZ/DR" - 1szt.

DANE DLA PLACU ZABAW :

Nawierzchnia : naturalna trawlasta
Pole powierzchni placu zabaw : 152,00 [m²]
Ogrodzenie : płotek drewniany wys. 70-90cm - 52,5 [m]

DANE DLA PIKOCZWYTÓW :

Wysokość od poziomu terenu : 4 [m]
Długość : 28 [m]
Ilość słupów : 8 [szt.]

uwaga III
Wyposażenie stanowiska grillia i placu zabaw można zastąpić innymi, równoważnymi rozwiązaniami innych producentów obecnych na rynku.

31 MIESIĄC WŁADZY POWIATOWE
W Opatowie
27-500 Opatów
ul. Sienkiewicza 7