



PROFIL
Sieć kanalizacji sanitarnej
Lipnik woj. Świętokrzyskie

Skala 1:100/500

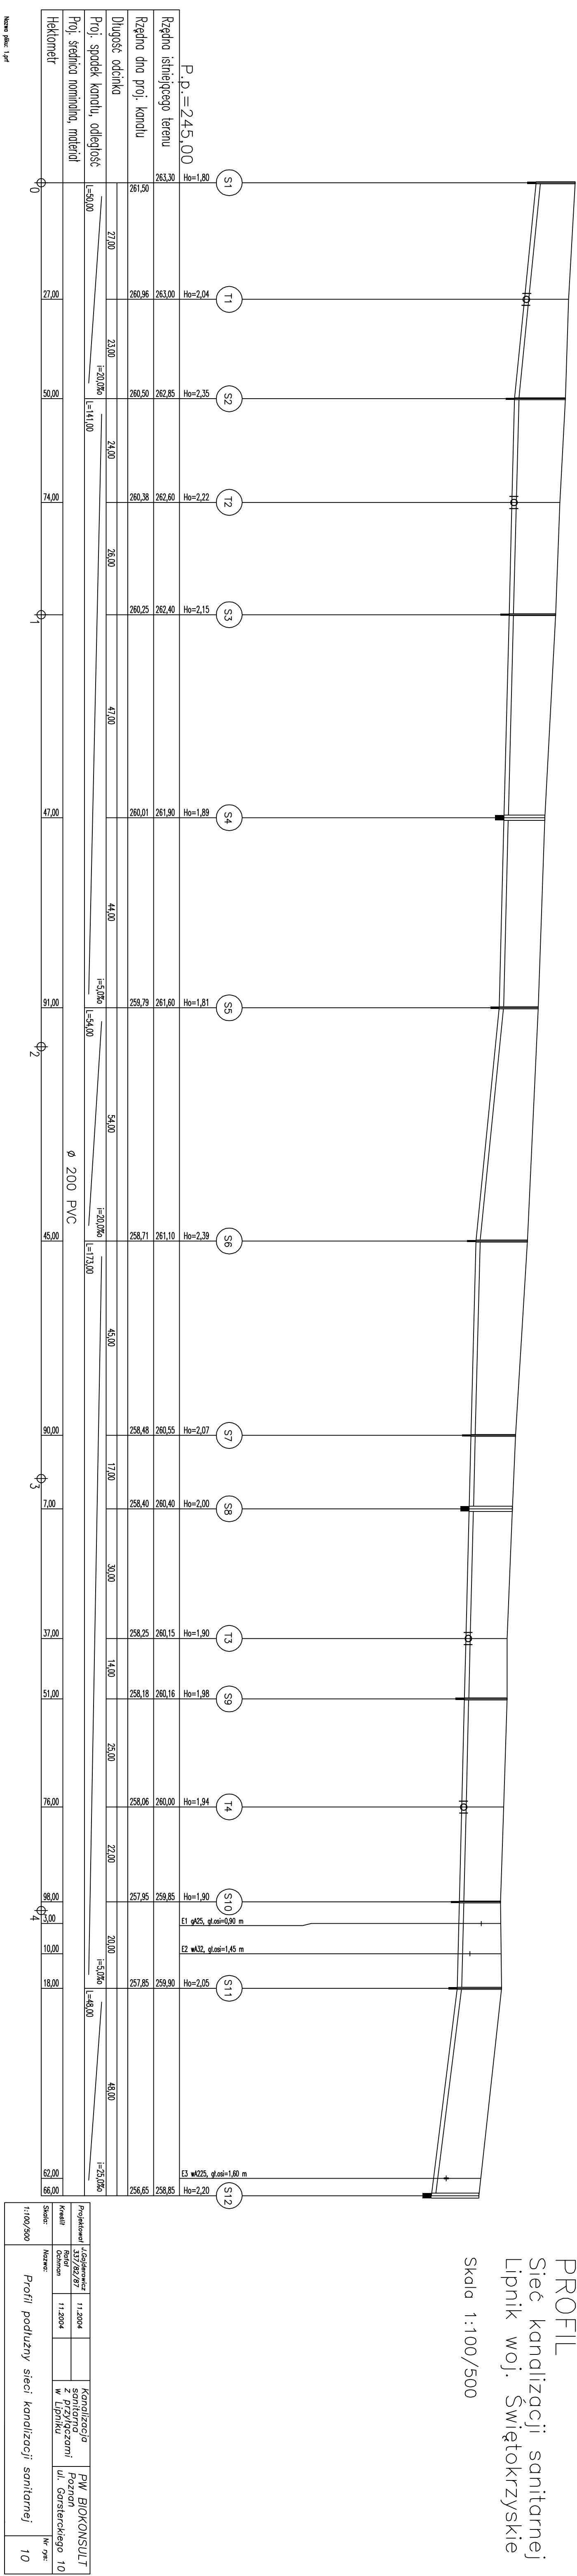


PROFIL
Sieć kanalizacji sanitarnej
Lipnik woj. Świętokrzyskie

Skala 1:100/500

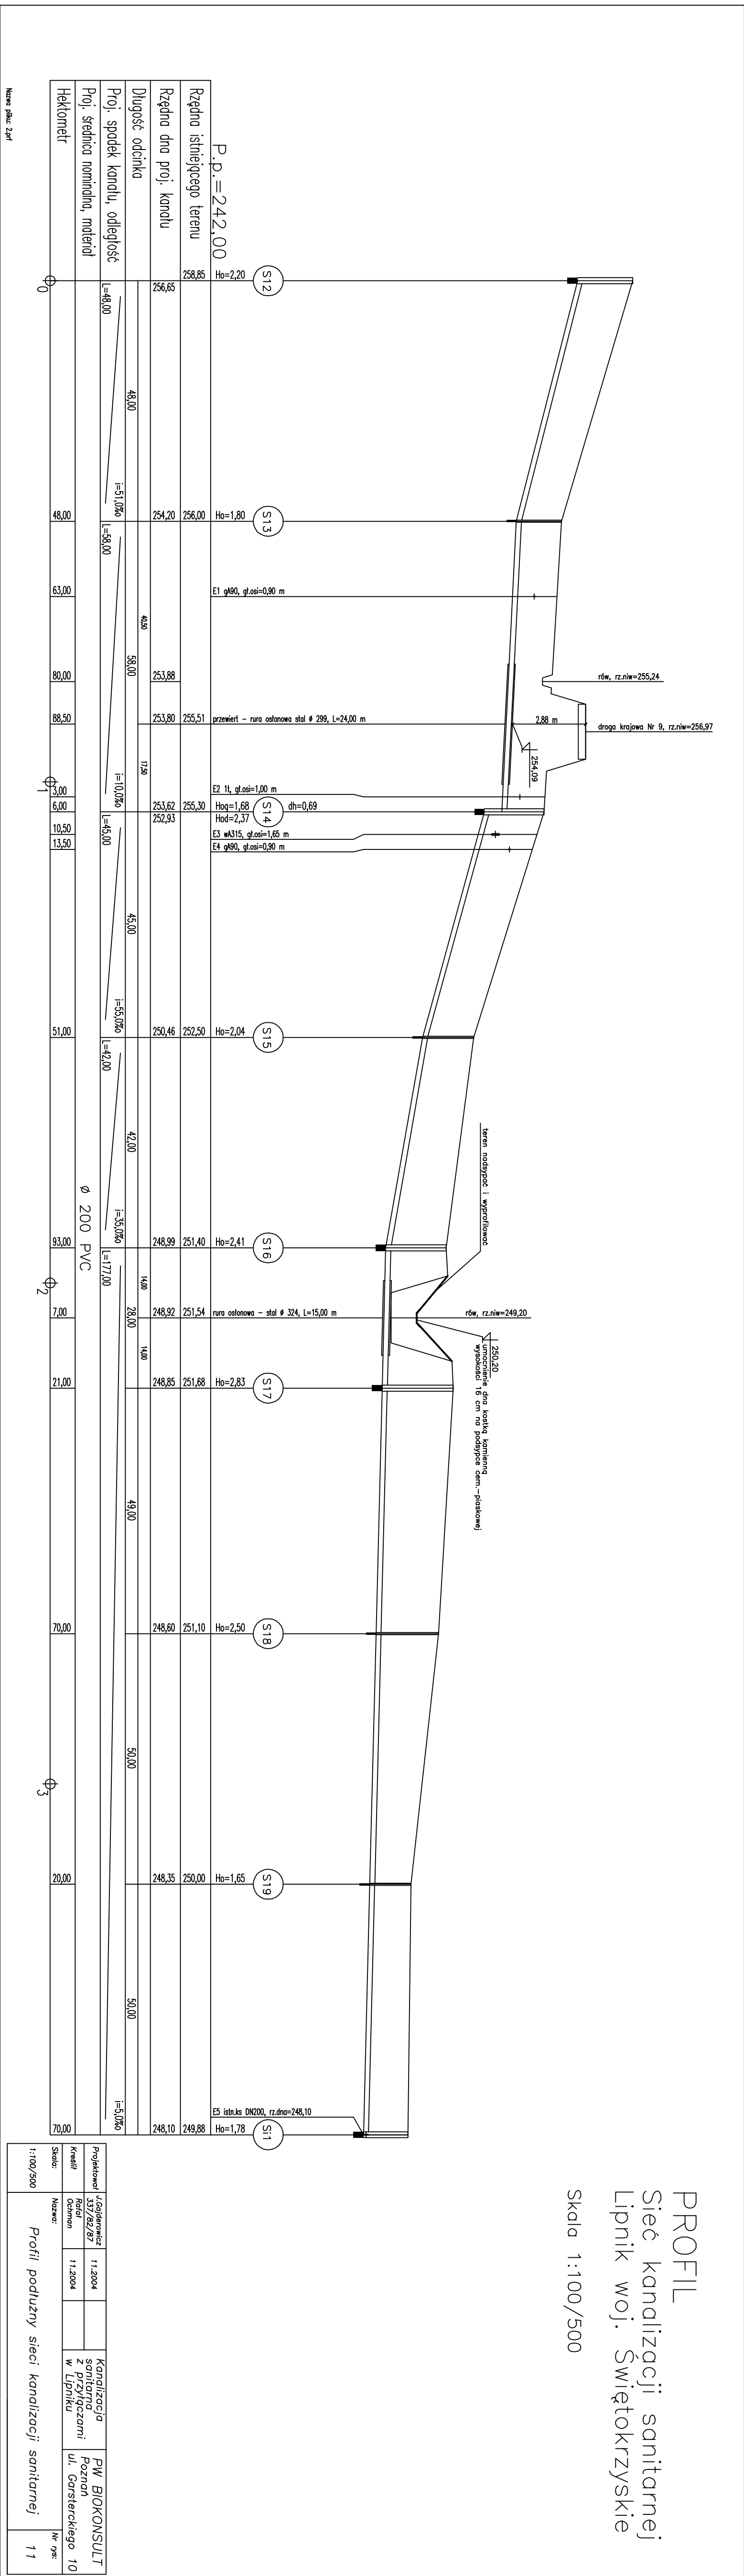

PROFIL
Sieć kanalizacji sanitarnej
Lipnik woj. Świętokrzyskie

Skala 1:100/500

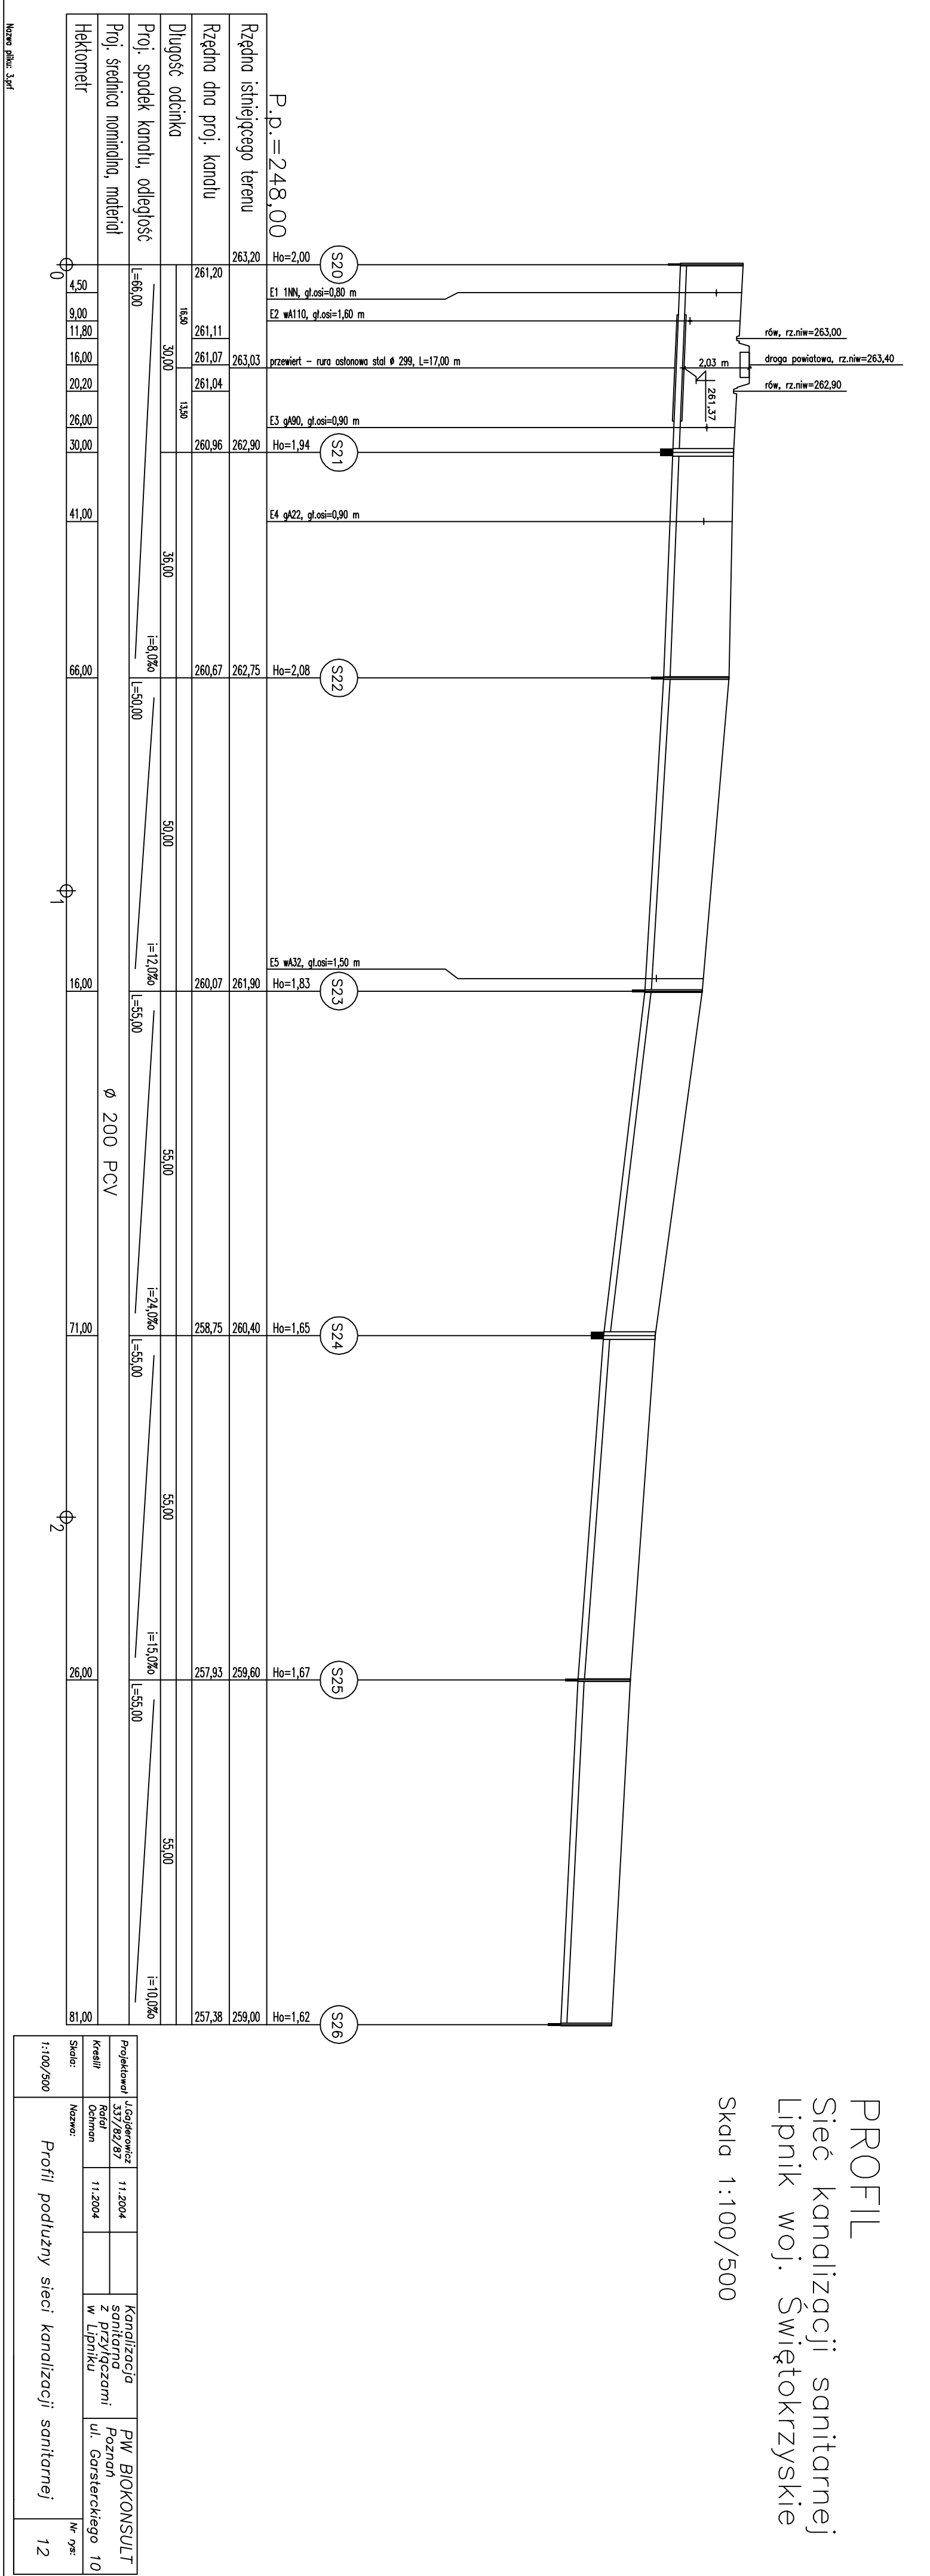

PROFIL
Sieć kanalizacji sanitarnej
Lipnik woj. Świętokrzyskie

Skala 1:100/500

